

表 1、臺中市共同管道禁止挖掘道路範圍及期間表

項次	共同管道名稱	共同管道 種類	管道長度 (公里)	共同管道實施 建設進度	禁止挖掘道路期間
1	高鐵台中車站地區區段徵收 共同管道	幹管 電纜溝	1.753/2.35	已完成	自公告日起至民國 163 年 11 月 7 日止
2	豐原 2-1 號道路共同管道	幹管 支管	9.548/13.81	已完成	自公告日起至民國 163 年 11 月 7 日止
3	廊子地區共同管道	支管	12.17	已完成	自公告日起至民國 163 年 11 月 7 日止
4	第 12 期福星市地重劃 共同管道	纜線管路	1.97	已完成	自公告日起至民國 163 年 11 月 7 日止
5	振興路以南共同管道	支管	2.8	已完成	自公告日起至民國 163 年 11 月 7 日止
6	安和自辦市地重劃區共同管道	支管	0.17	已完成	自公告日起至民國 163 年 11 月 7 日止
7	黎明自辦市地重劃共同管道	支管	0.07	已完成	自公告日起至民國 163 年 11 月 7 日止
8	臺中糖廠區段徵收共同管道	電纜溝	1.4	已完成	自公告日起至民國 163 年 11 月 7 日止
9	高鐵新市鎮自辦市地重劃 (單元五)共同管道	纜線管路	13.73	已完成	自公告日起至民國 163 年 11 月 7 日止
10	中科經貿自辦市地重劃區 共同管道	纜線管路	3.1	已完成	自公告日起至民國 163 年 11 月 7 日止
11	水湳經貿園區共同管道	支管 纜線管路	32.3/5.2	已完成	自公告日起至民國 163 年 11 月 7 日止

項次	共同管道名稱	共同管道 種類	管道長度 (公里)	共同管道實施 建設進度	禁止挖掘道路期間
12	捷運文心北屯線機廠及車站 區段徵收共同管道	支管 纜線管路	13.41	已完成	自公告日起至民國 163 年 11 月 7 日止
13	太平區泓大自辦自地重劃區 共同管道	纜線管路	1.35	已完成	自公告日起至民國 163 年 11 月 7 日止
14	建功自辦市地重劃區共同管道	纜線管路	0.99	已完成	自公告日起至民國 163 年 11 月 7 日止
15	第 13 期市地重劃區共同管道	纜線管路	21.97	已完成	自公告日起至民國 163 年 11 月 7 日止
16	第 14 期市地重劃區共同管道	支管 纜線管路	61.59/50.92	已完成	自公告日起至民國 163 年 11 月 7 日止
17	太平區泓成自辦自地重劃區 共同管道	纜線管路	2.09	已完成	自公告日起至民國 163 年 11 月 7 日止
18	烏日區中和紡織自辦 市地重劃區共同管道	纜線管路	0.19	已完成	自公告日起至民國 163 年 11 月 7 日止
19	臺中市第 15 期市地重劃工程	纜線管路	0.618	已完成	自公告日起至民國 163 年 11 月 7 日止
20	新八自辦市地重劃區共同管道	纜線管路	7.68	已完成	自公告日起至民國 163 年 11 月 7 日止

備註 1：共同管道法第十六條：「共同管道建設完成後，除情形特殊經主管機關核准者外，禁止挖掘共同管道經過之道路。」

備註 2：於本公告禁挖路段、若有挖掘需要，請向共同管道管理機關(臺中市養護工程處)提出申請。

備註 3：共同管道道路禁止挖掘將統一由路權機關納入本市「道路挖掘管理系統」設定道路禁止挖掘管制。

高鐵台中車站地區區段 共同管道建置道路索引表

編號	道路名稱	路段起點～迄點	道路長度	道路寬度	管道分布
①	高鐵路三段	高鐵路一路～高鐵路五路	L=688M	30M	單側
②	高鐵路五路	高鐵路三段～高鐵路東路	L=461.6M	30M	雙側
③	高鐵路三路	高鐵路三段～高鐵路東路	L=642.8M	30M	雙側
④	高鐵路二路	高鐵路二段～高鐵路二段(地下道前)	L=202.4M	30M	雙側



高鐵台中車站地區區段位置索引圖

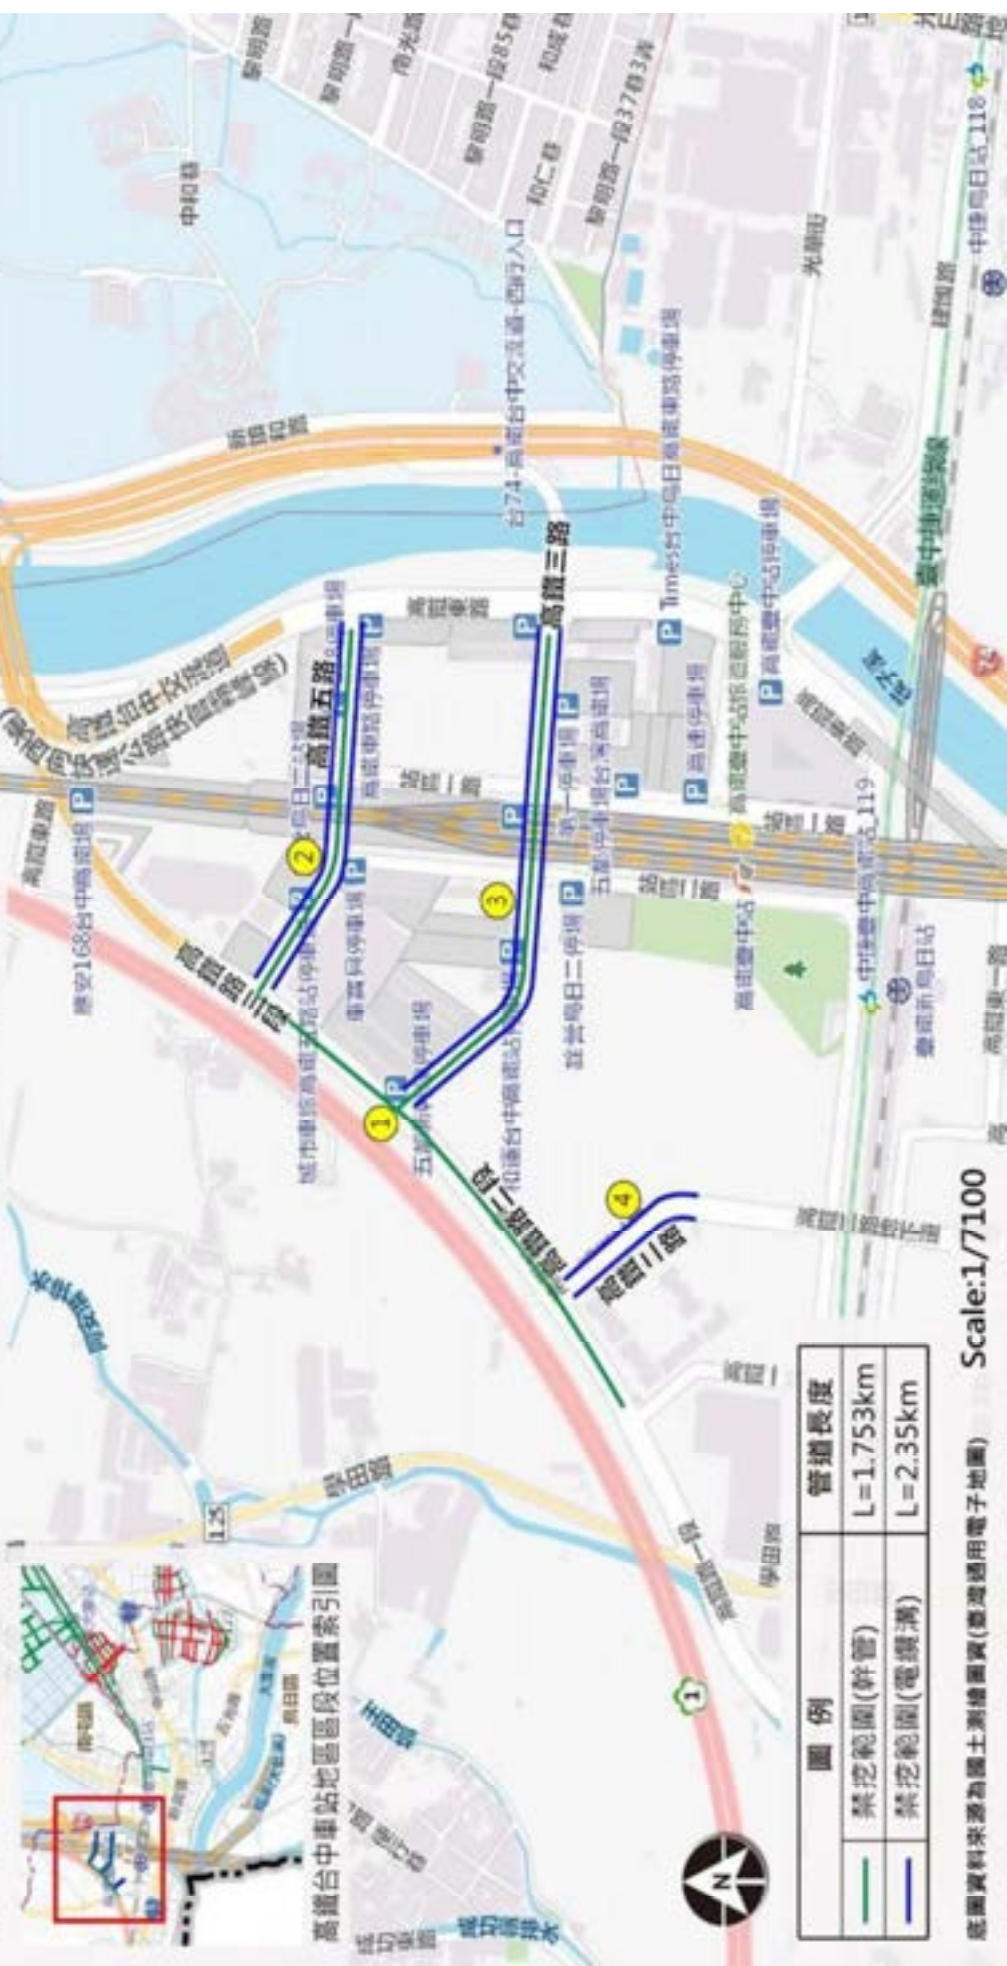


圖 1、高鐵台中車站地區區段徵收禁挖範圍圖網圖

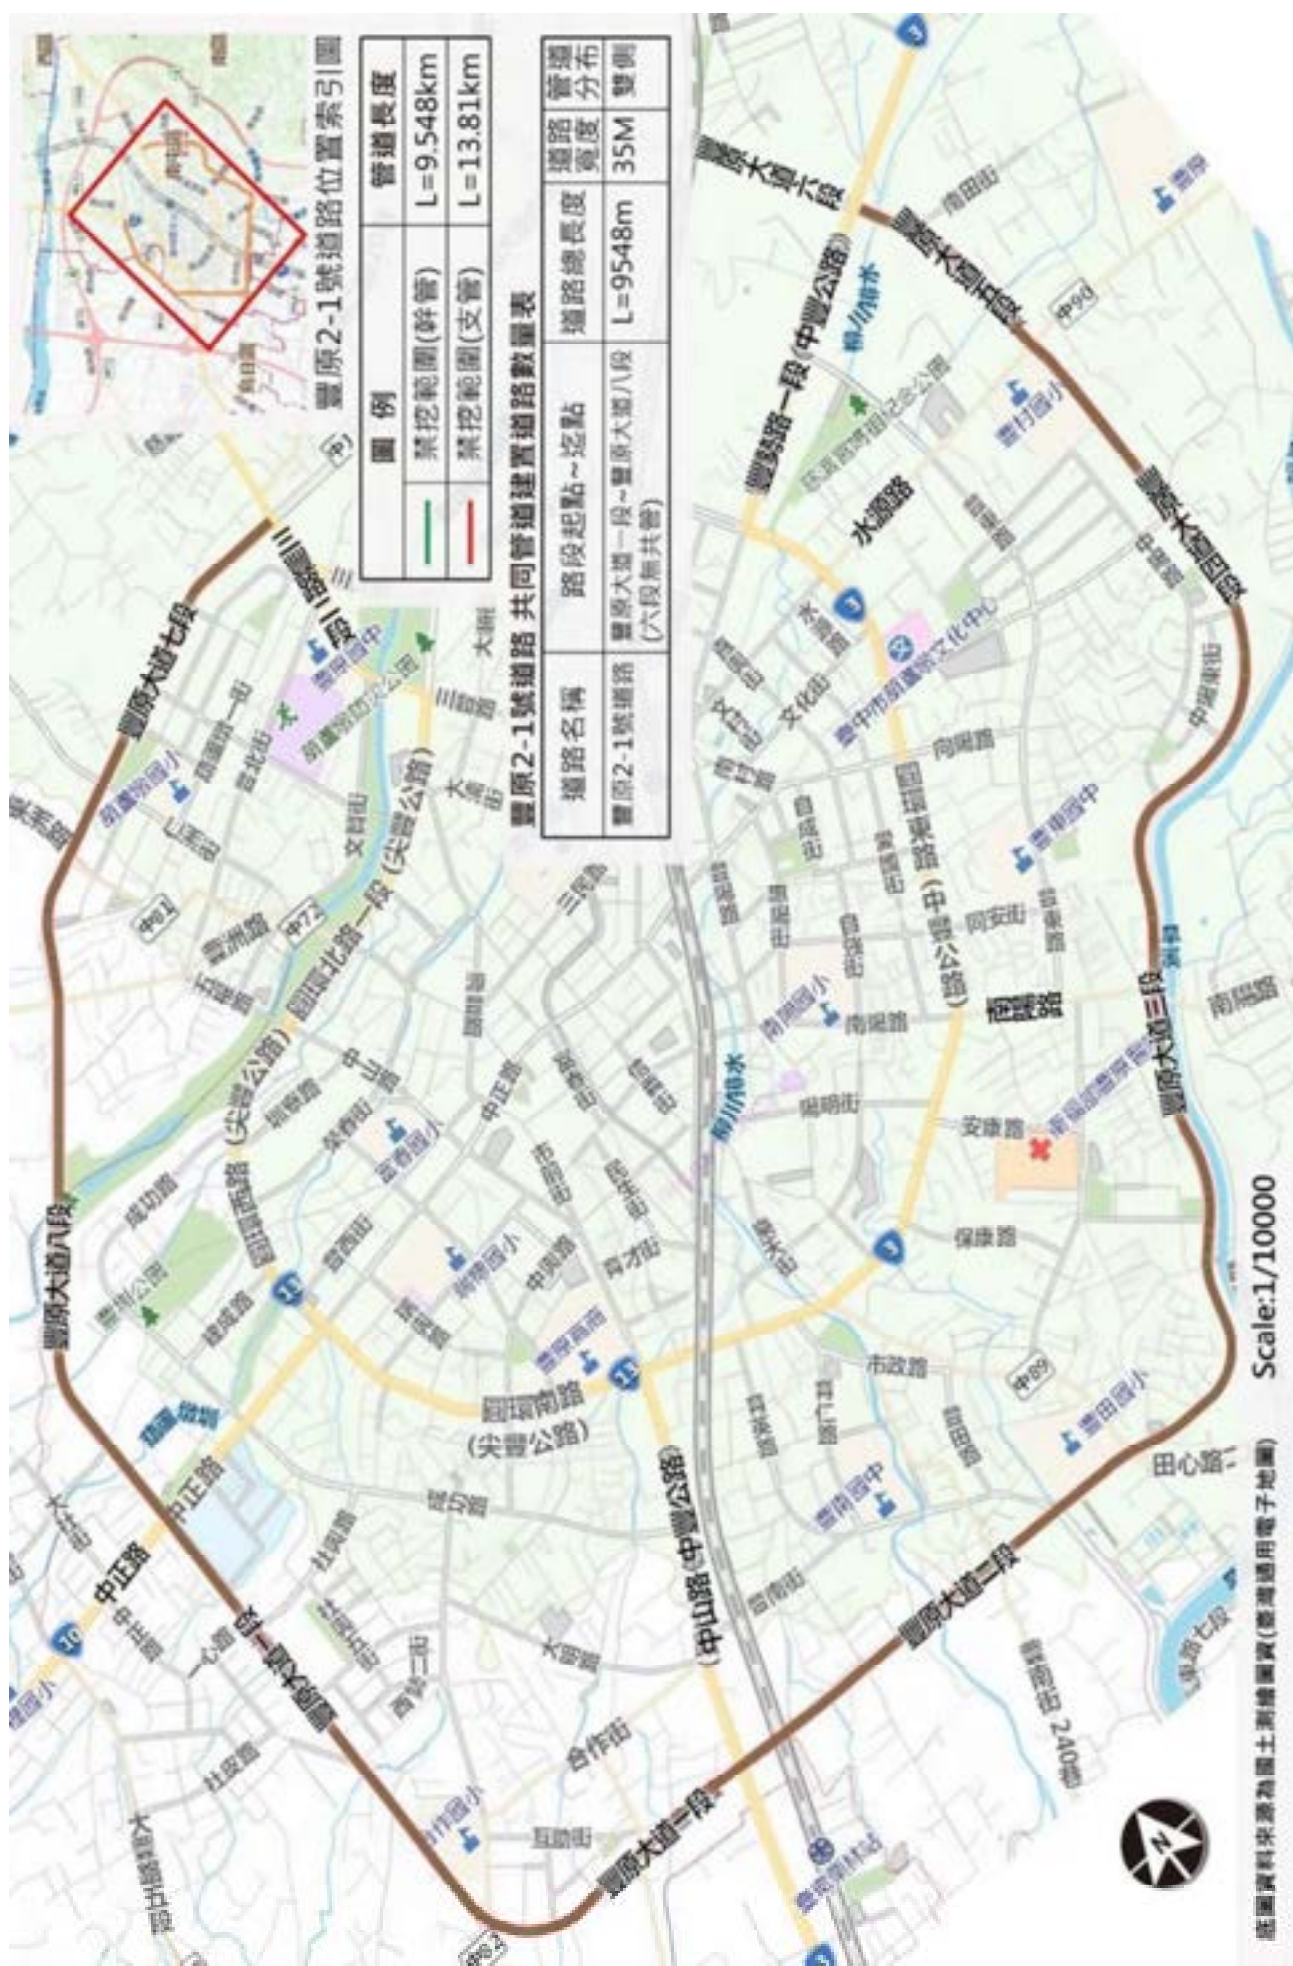


圖 2、豐原 2-1 號道路禁挖範圍路網圖



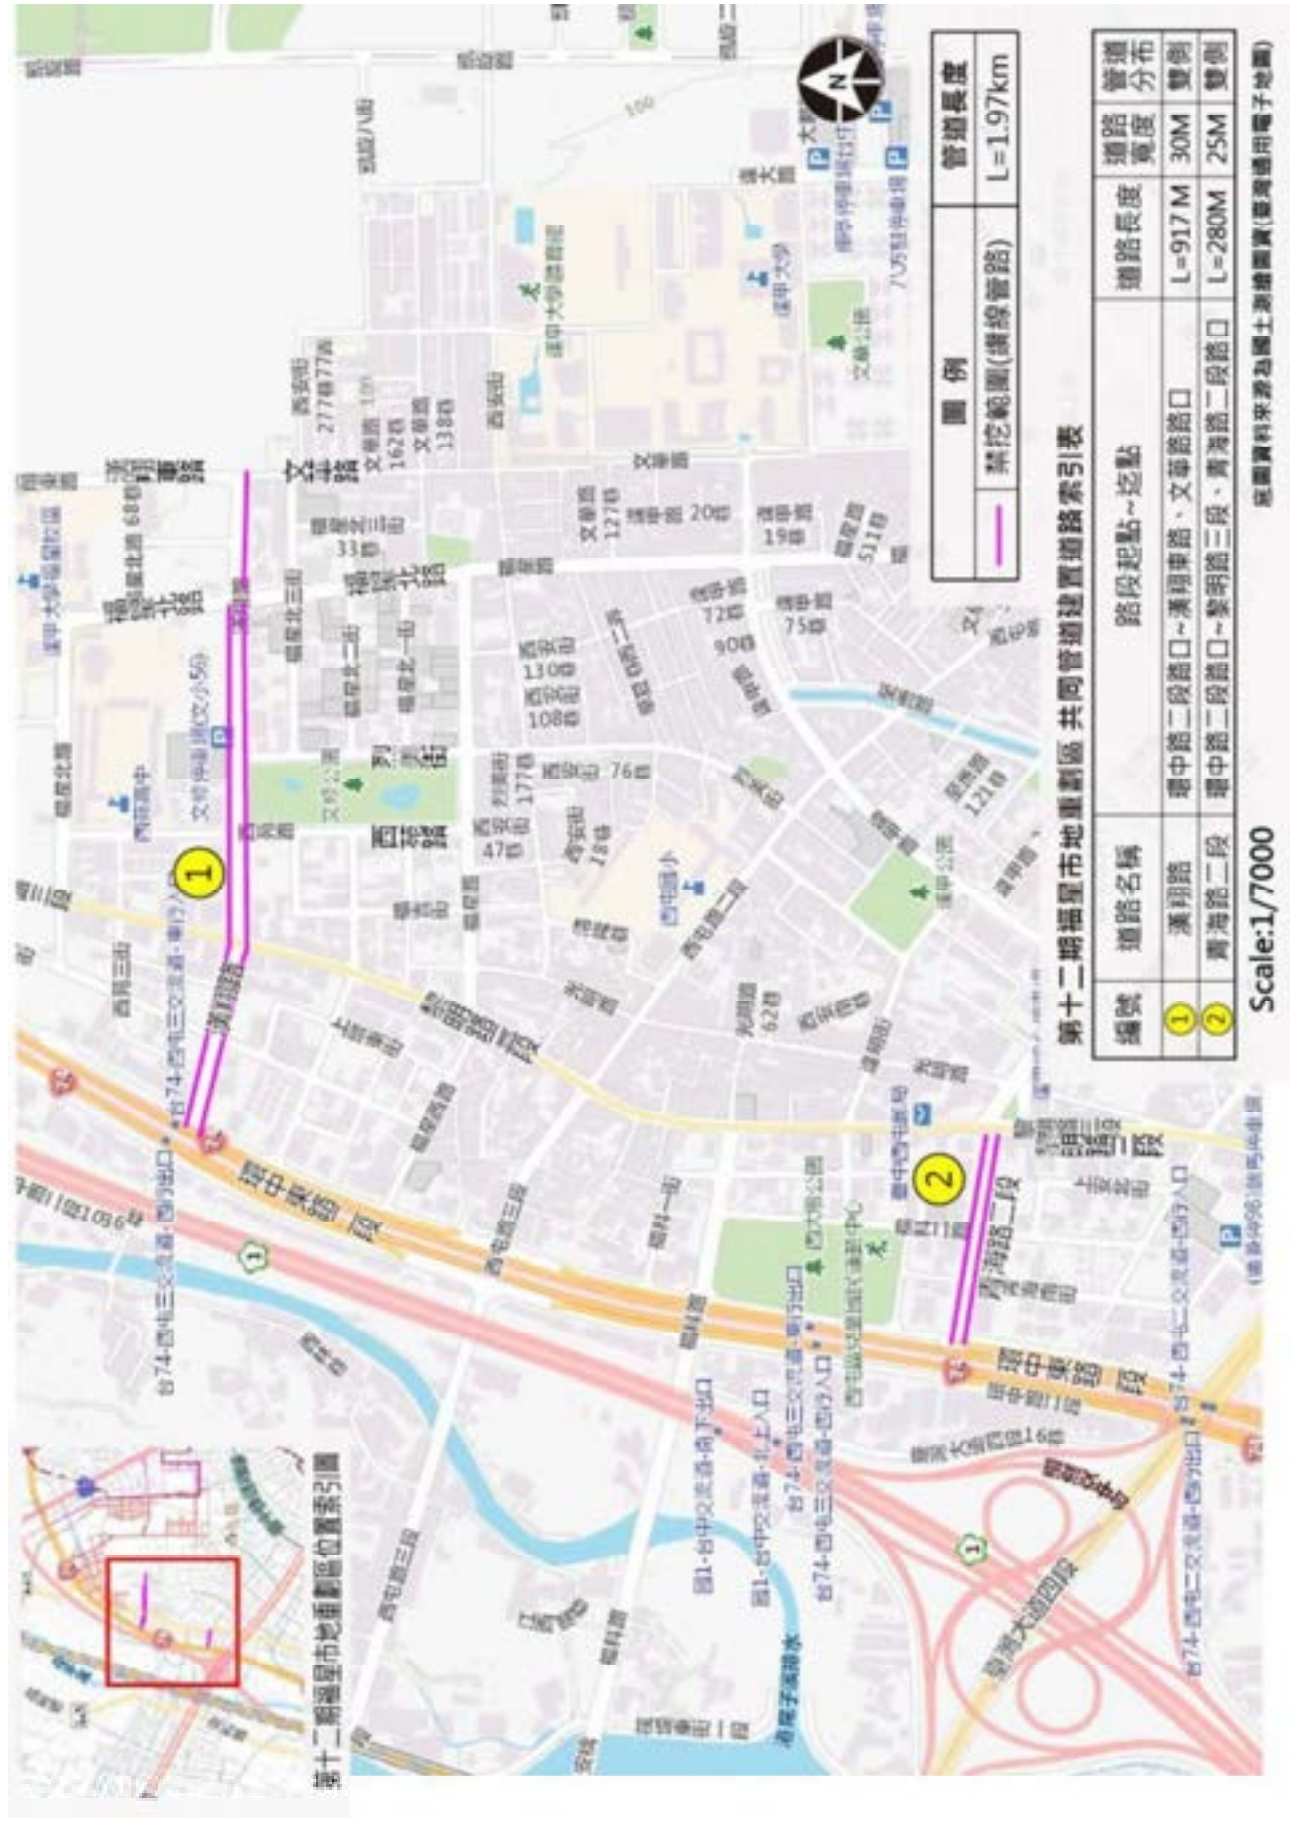


圖 4、第 12 期福星市地重劃禁挖範圍路網圖

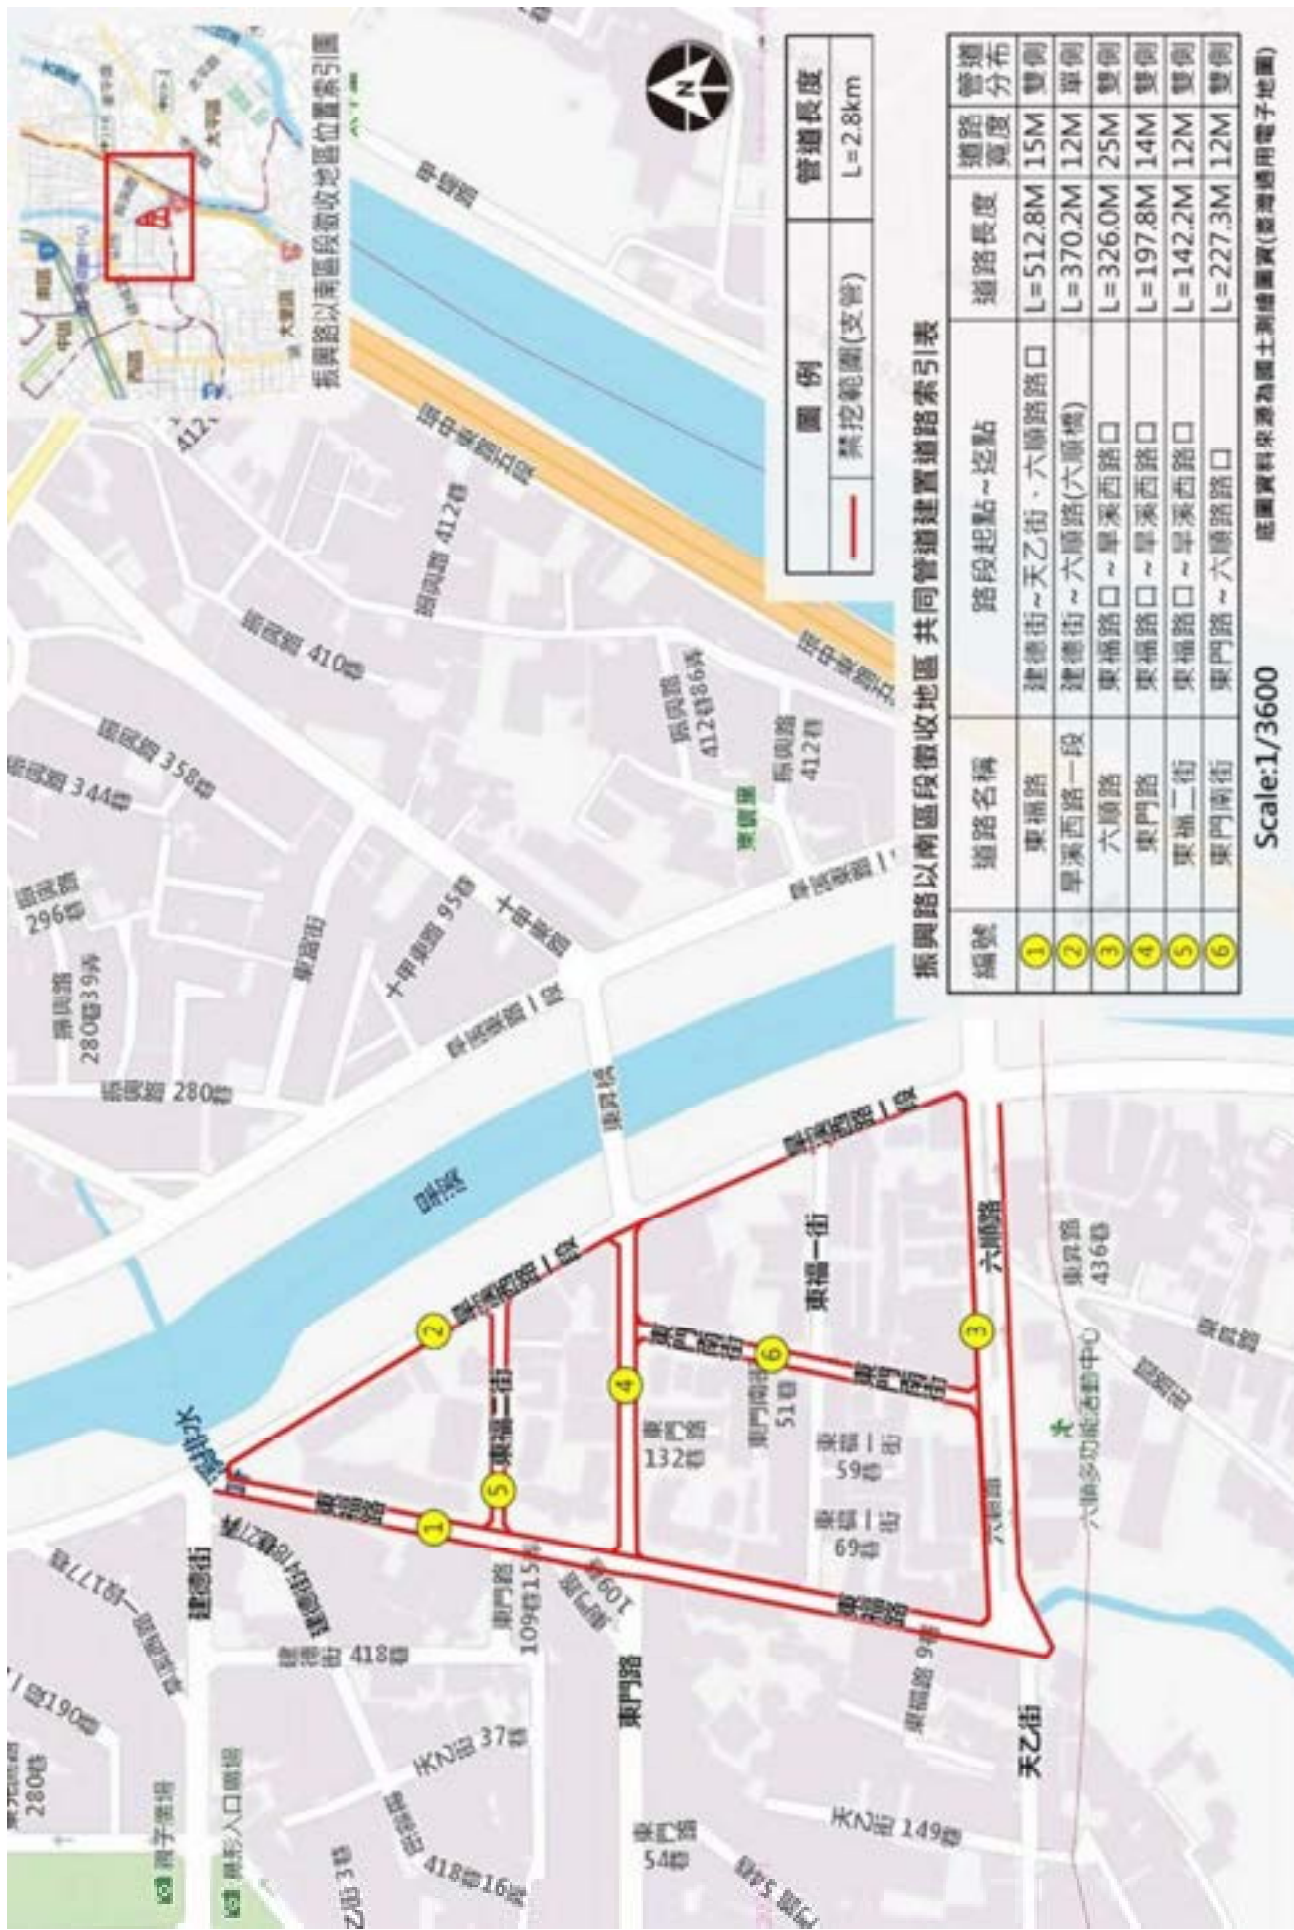


圖 5、振興路以南禁挖範圍路網圖



圖 6、安和自辦市地重劃區禁挖範圍網路圖



圖 7、黎明自辦市地重劃禁挖範圍路網圖



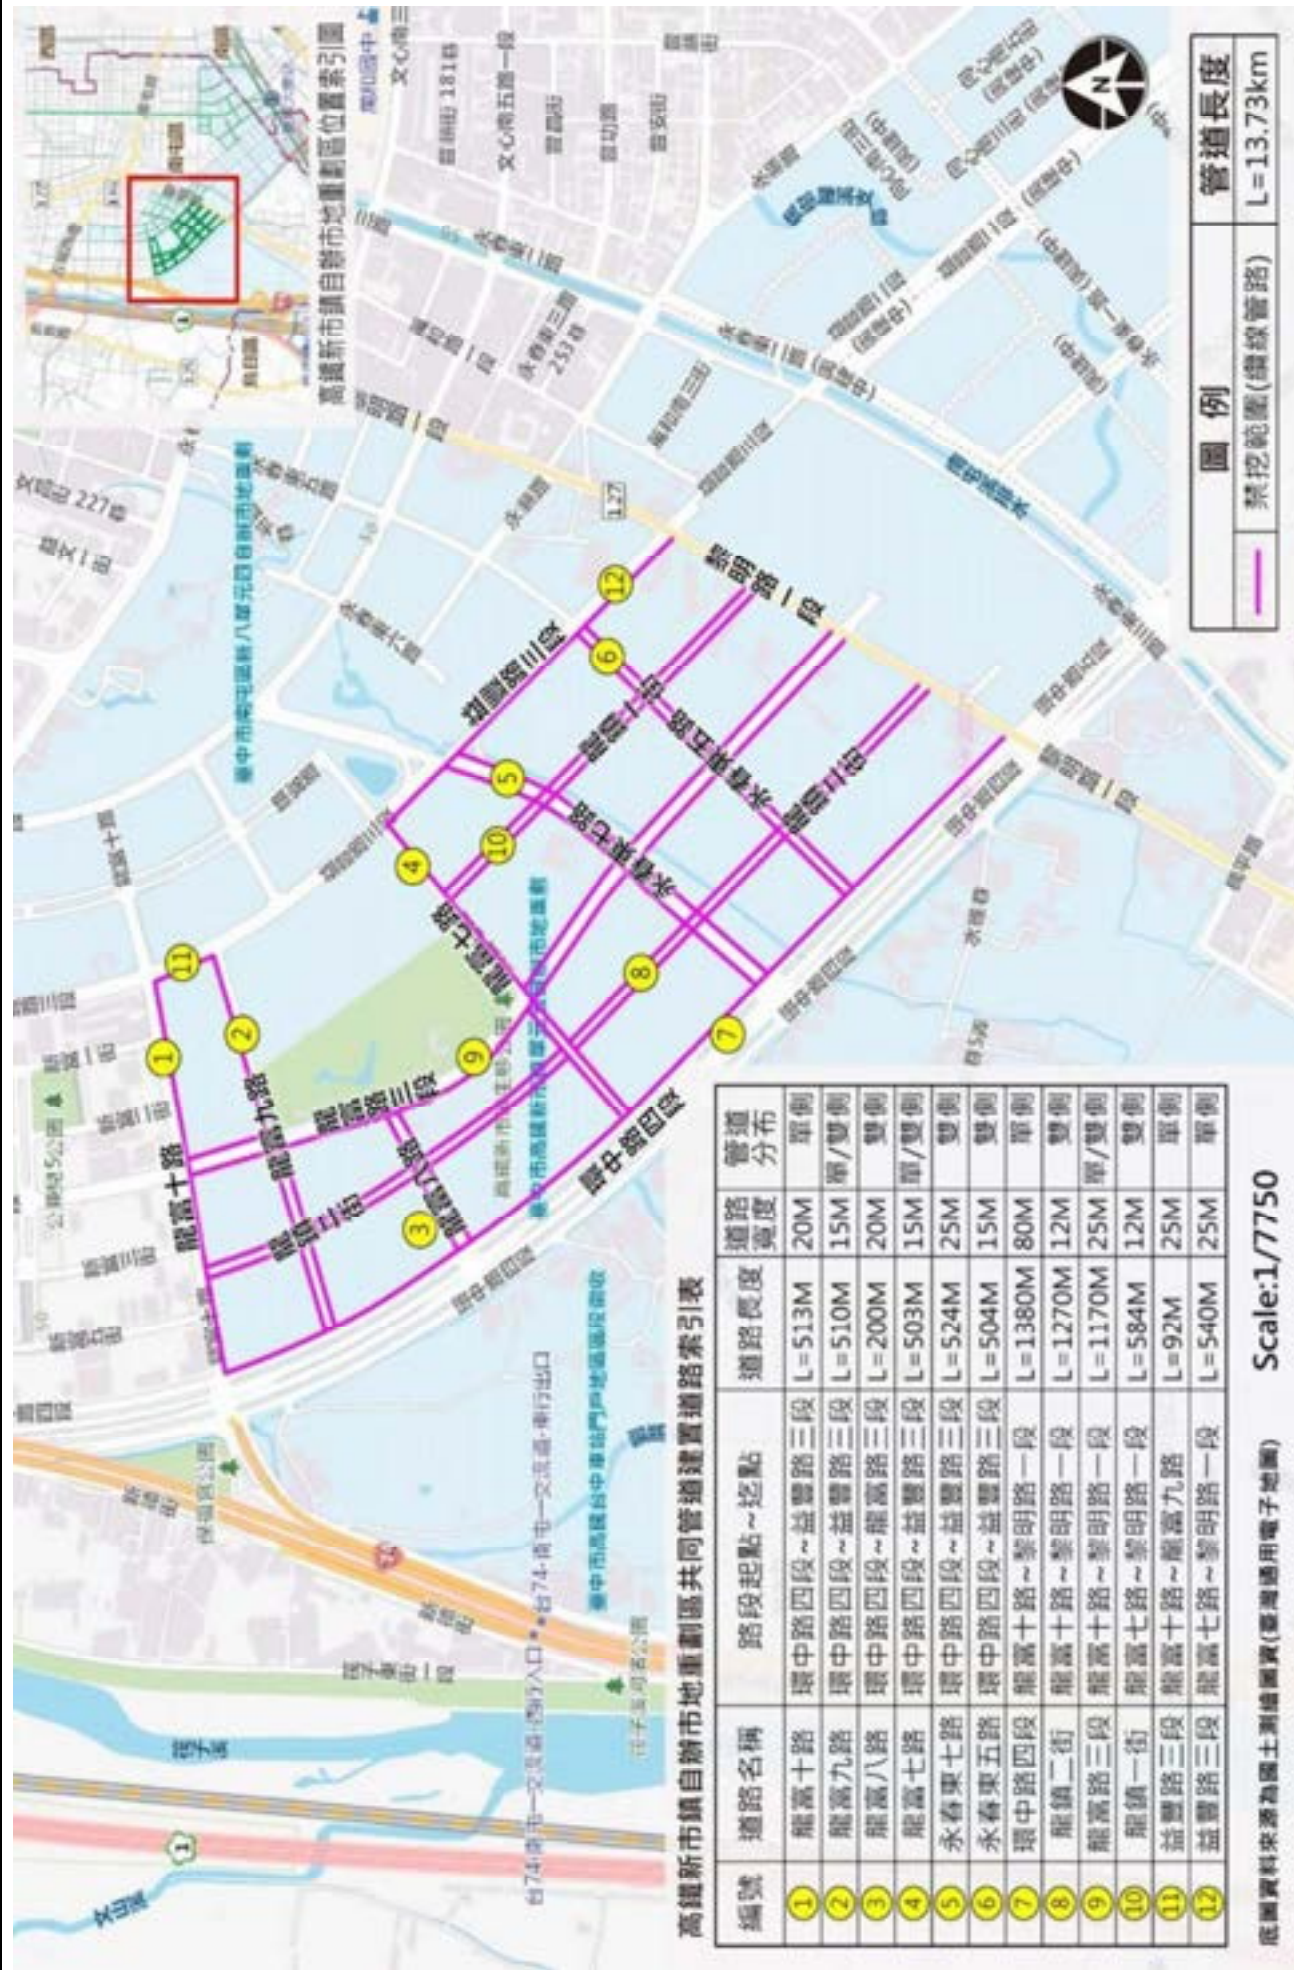


圖 9、高鐵新市鎮自辦市地重劃(單元五) 禁挖範圍網路圖



圖 10、中科經貿自辦市地重劃區禁挖範圍網路圖

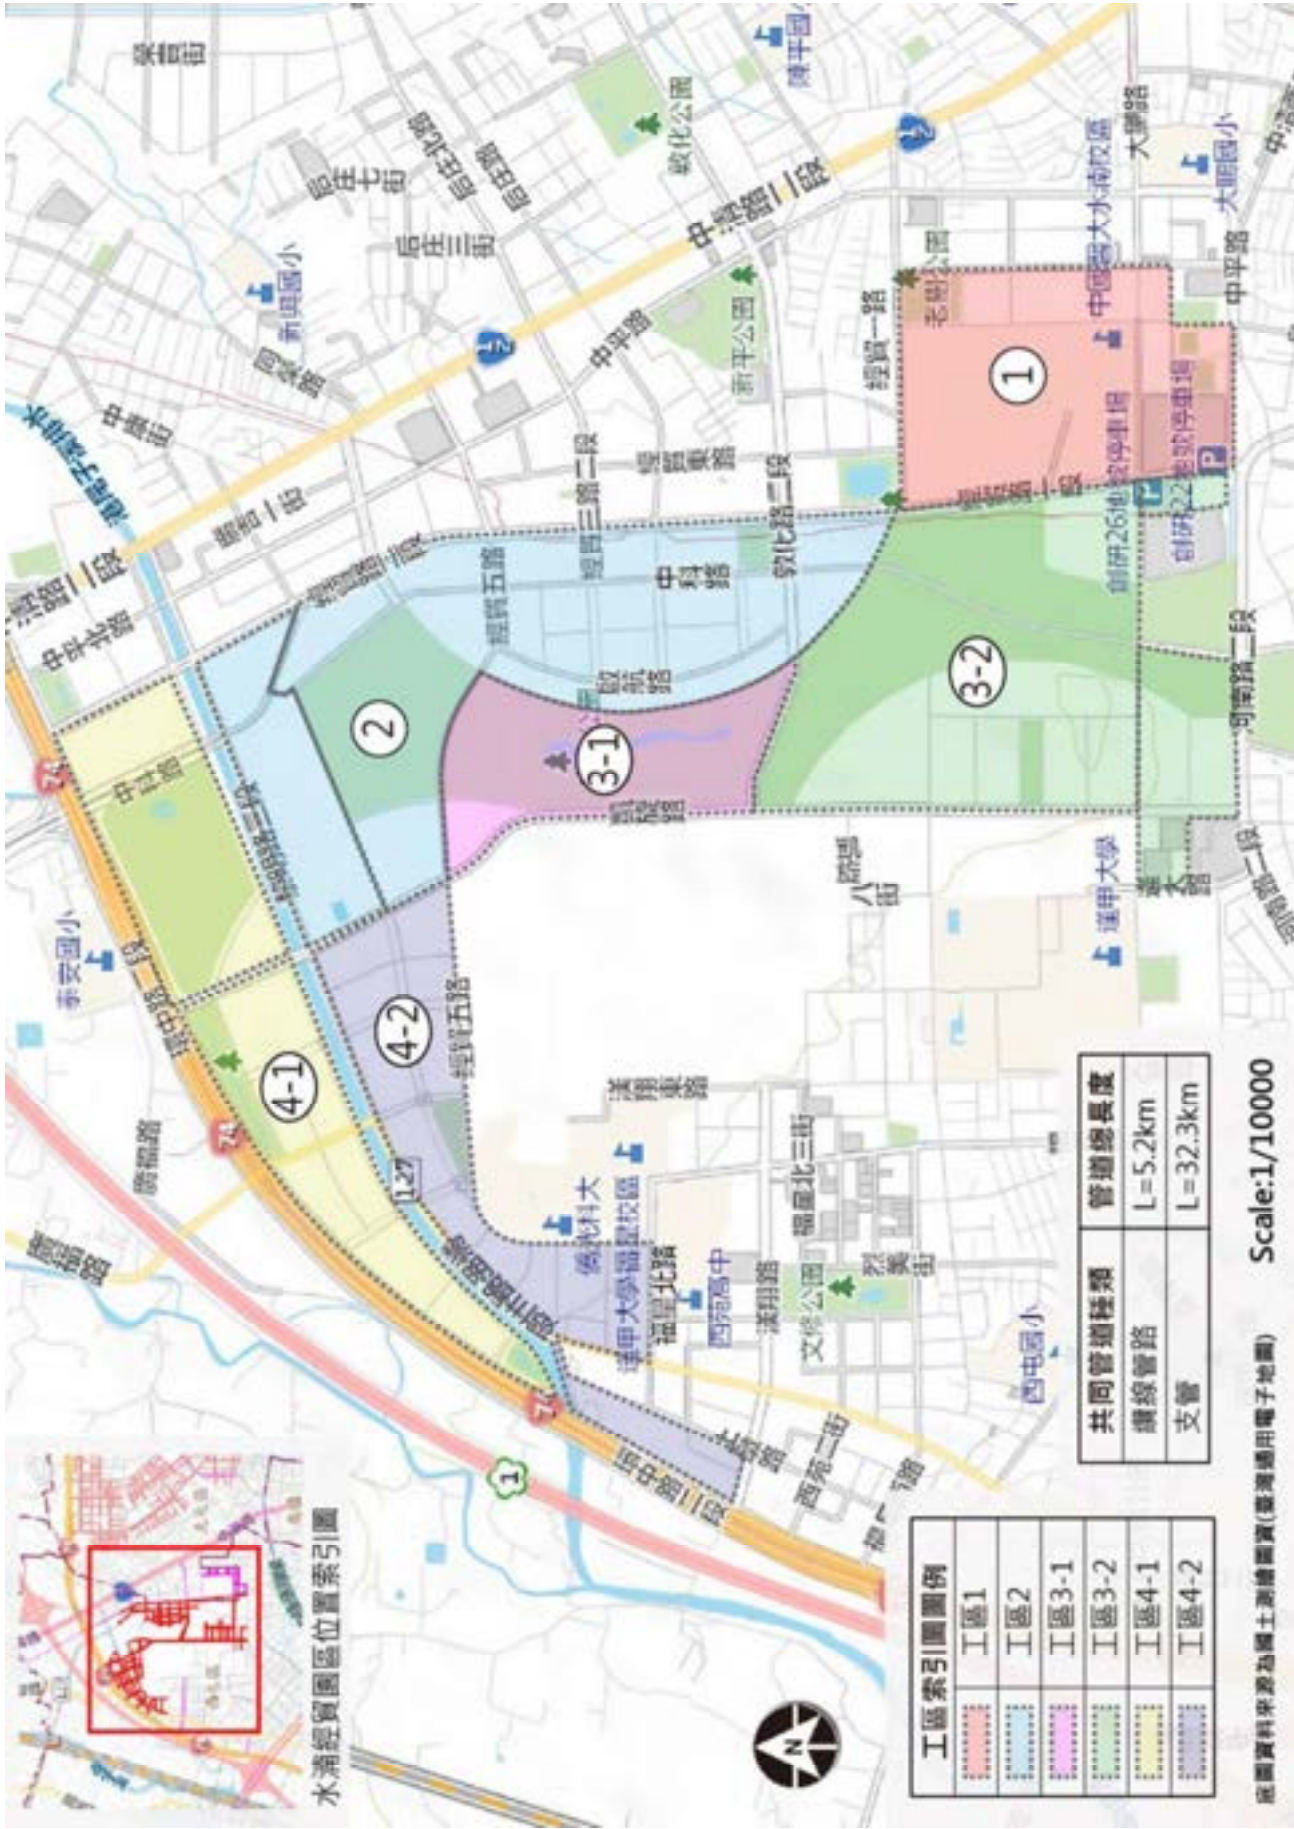


圖 11、水溝經貿區禁挖範圍路網索引圖



圖 11-1、水浦經貿園區禁挖範圍路網圖(第1工區)

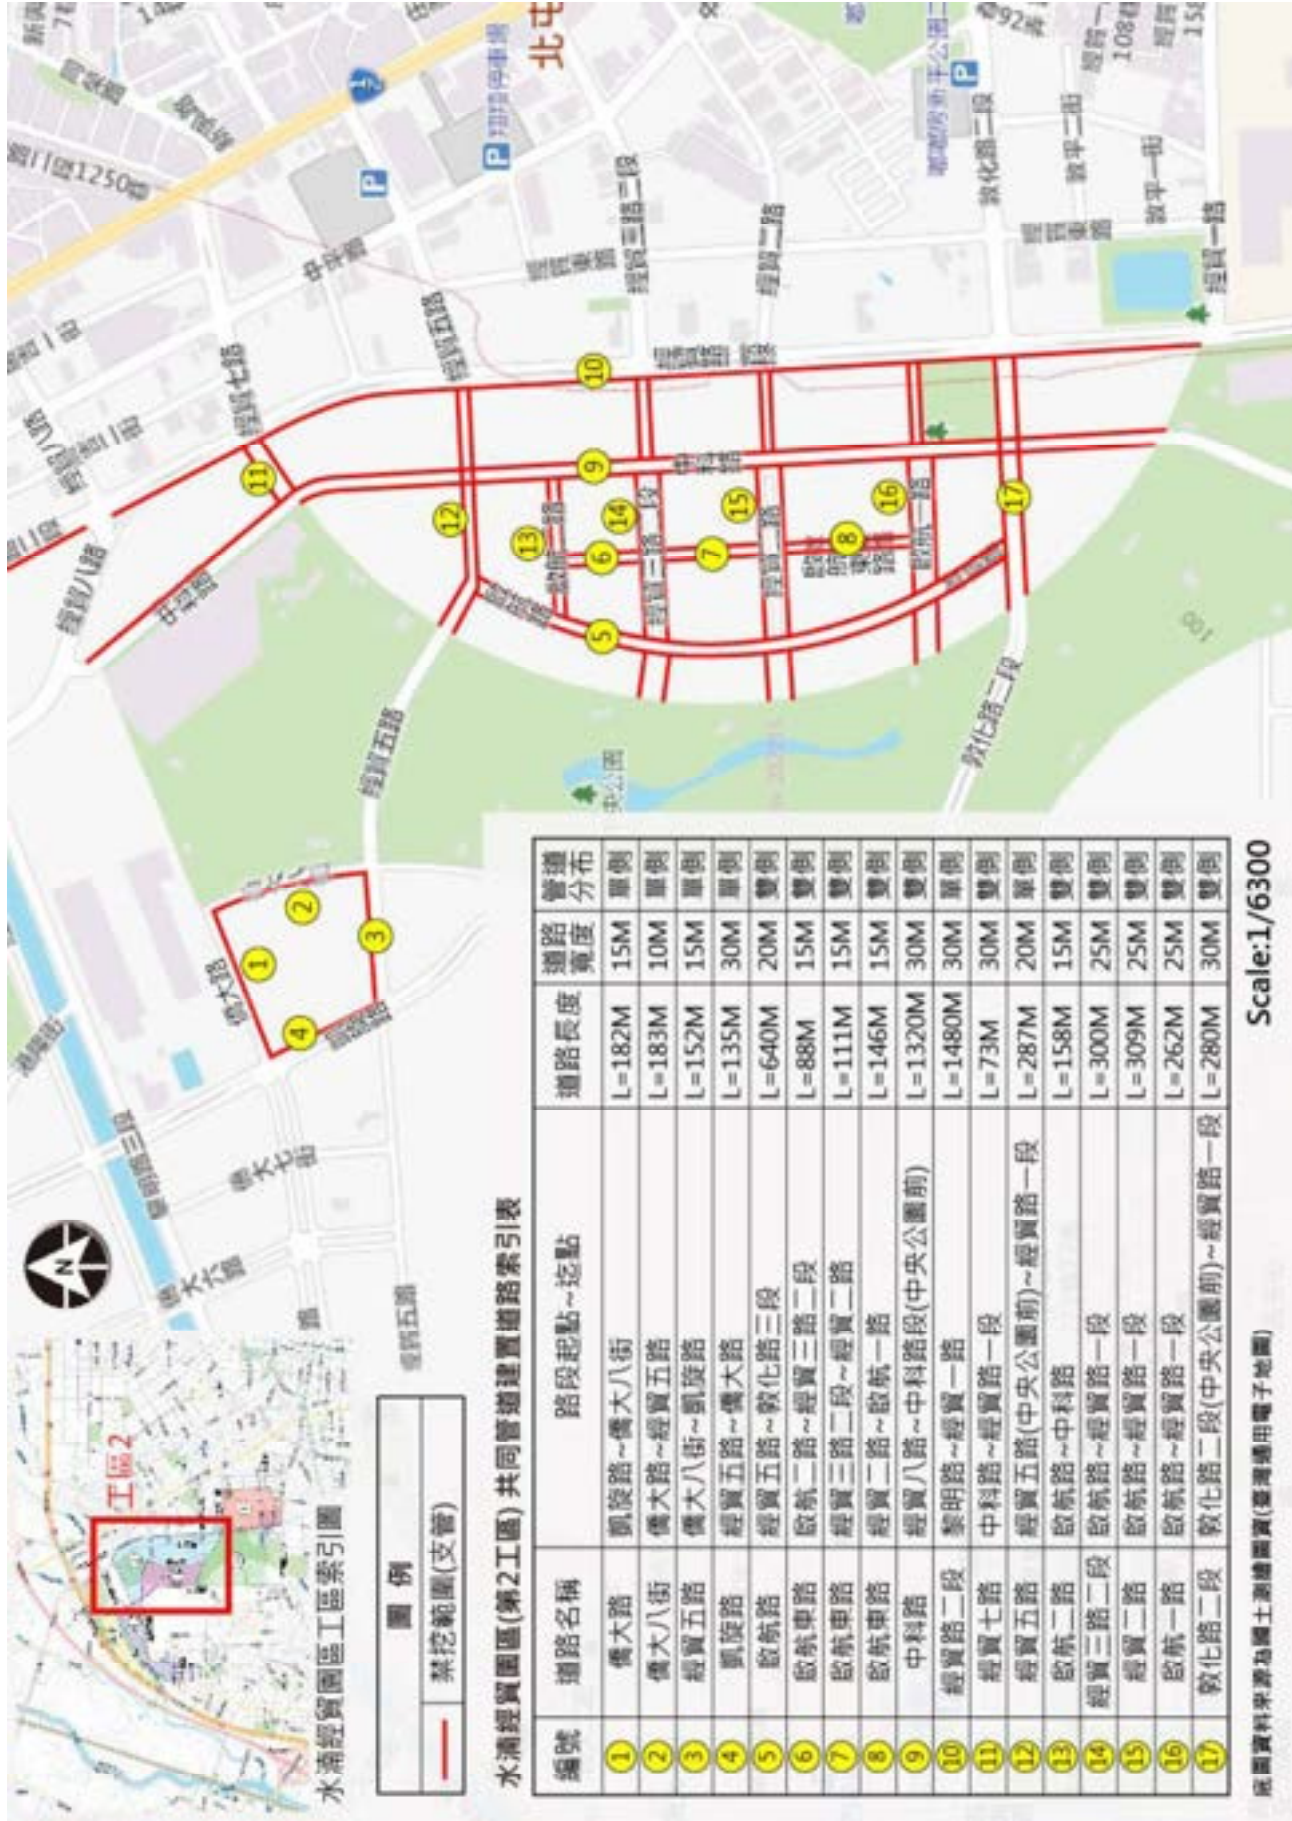


圖 11-2、水浦經貿園區禁挖範圍網路圖(第2工區)



圖 11-3、水浦經貿園區禁挖範圍路網圖(第 3-1 工區)



圖 11-4、水溝經貿園區禁挖範圍圖(第 3-2 工區)

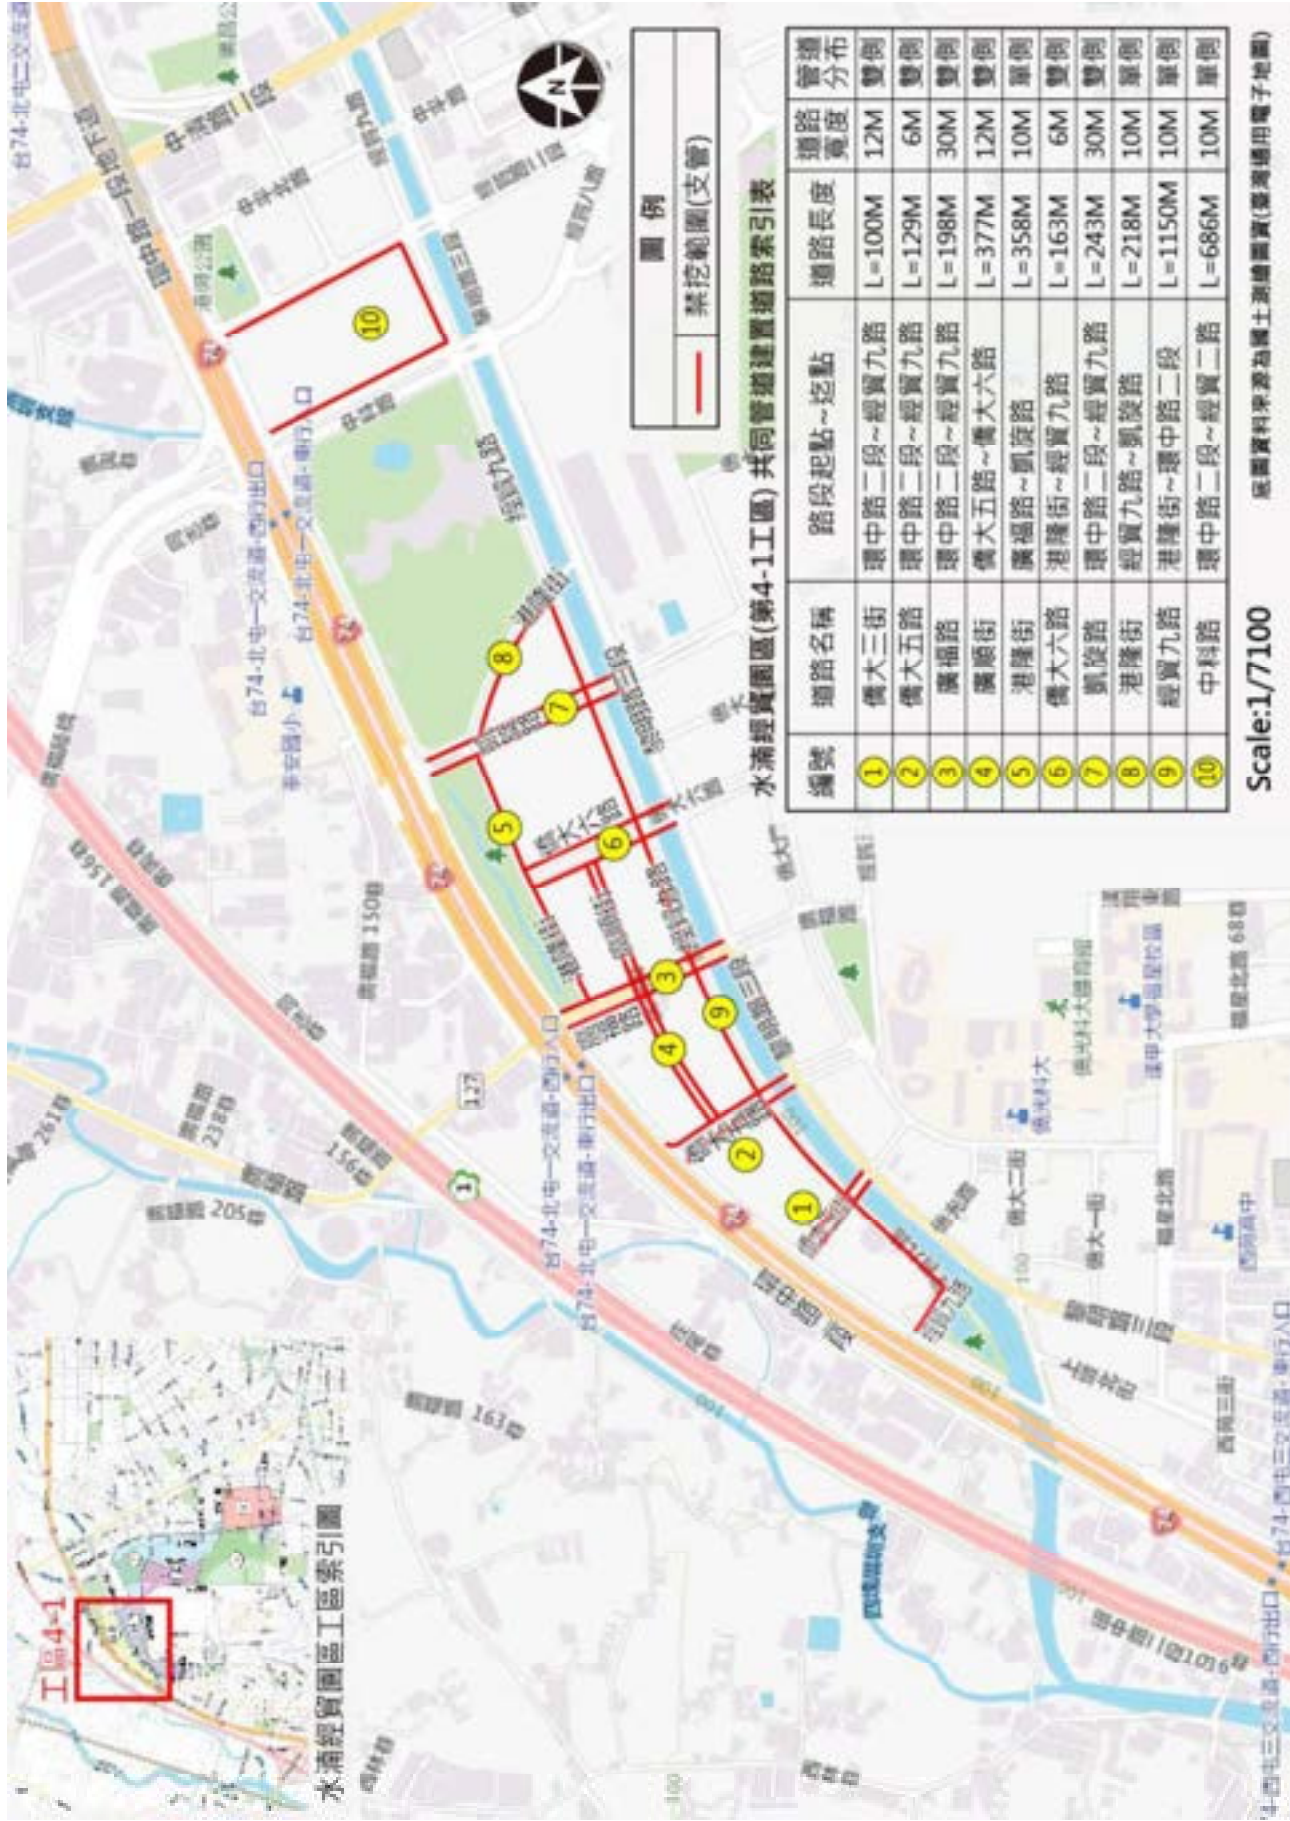


圖 11-5、水浦經貿園區禁挖範圍網路圖(第 4-1 工區)

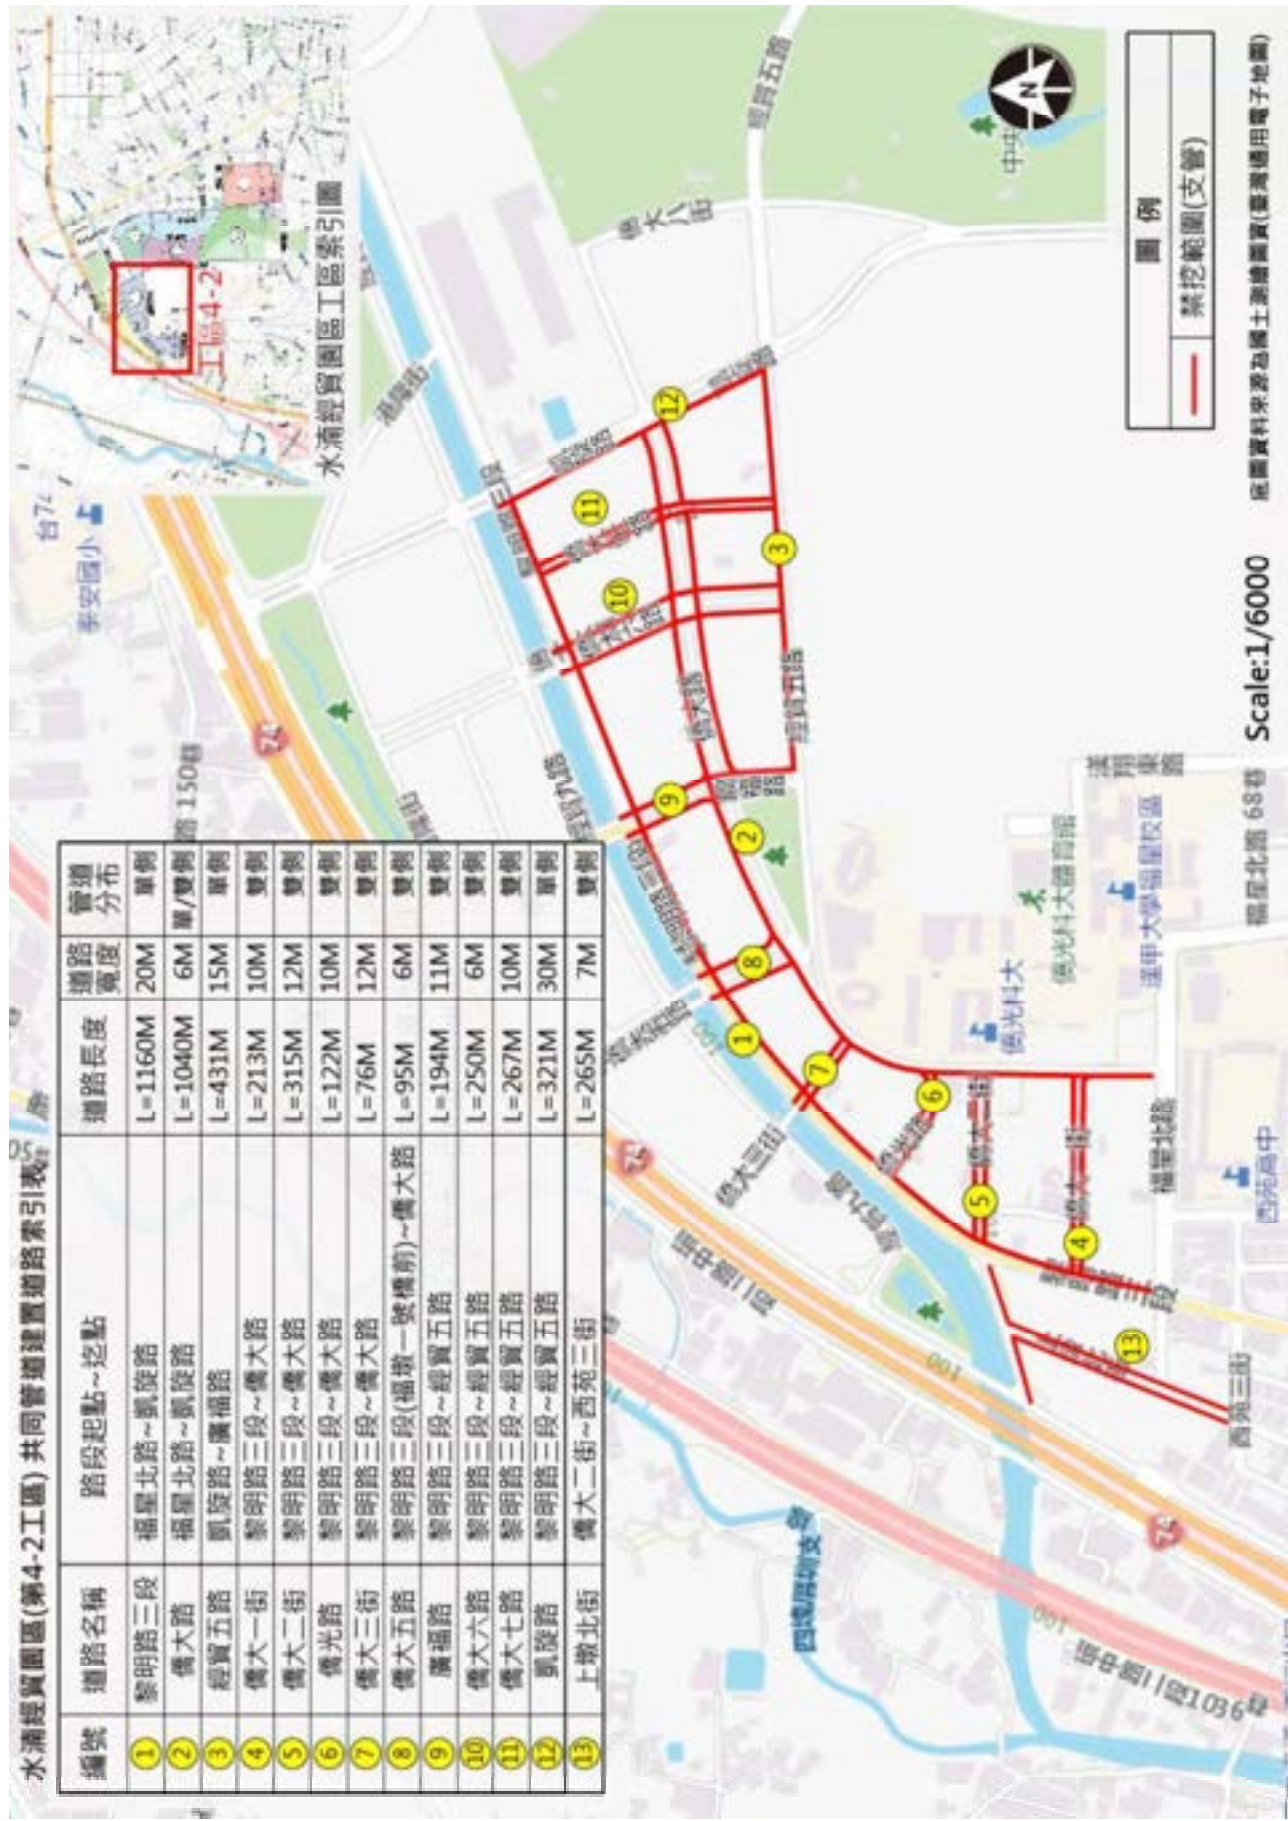


圖 11-6、水溝經貿園區禁挖範圍路網圖(第 4-2 工區)

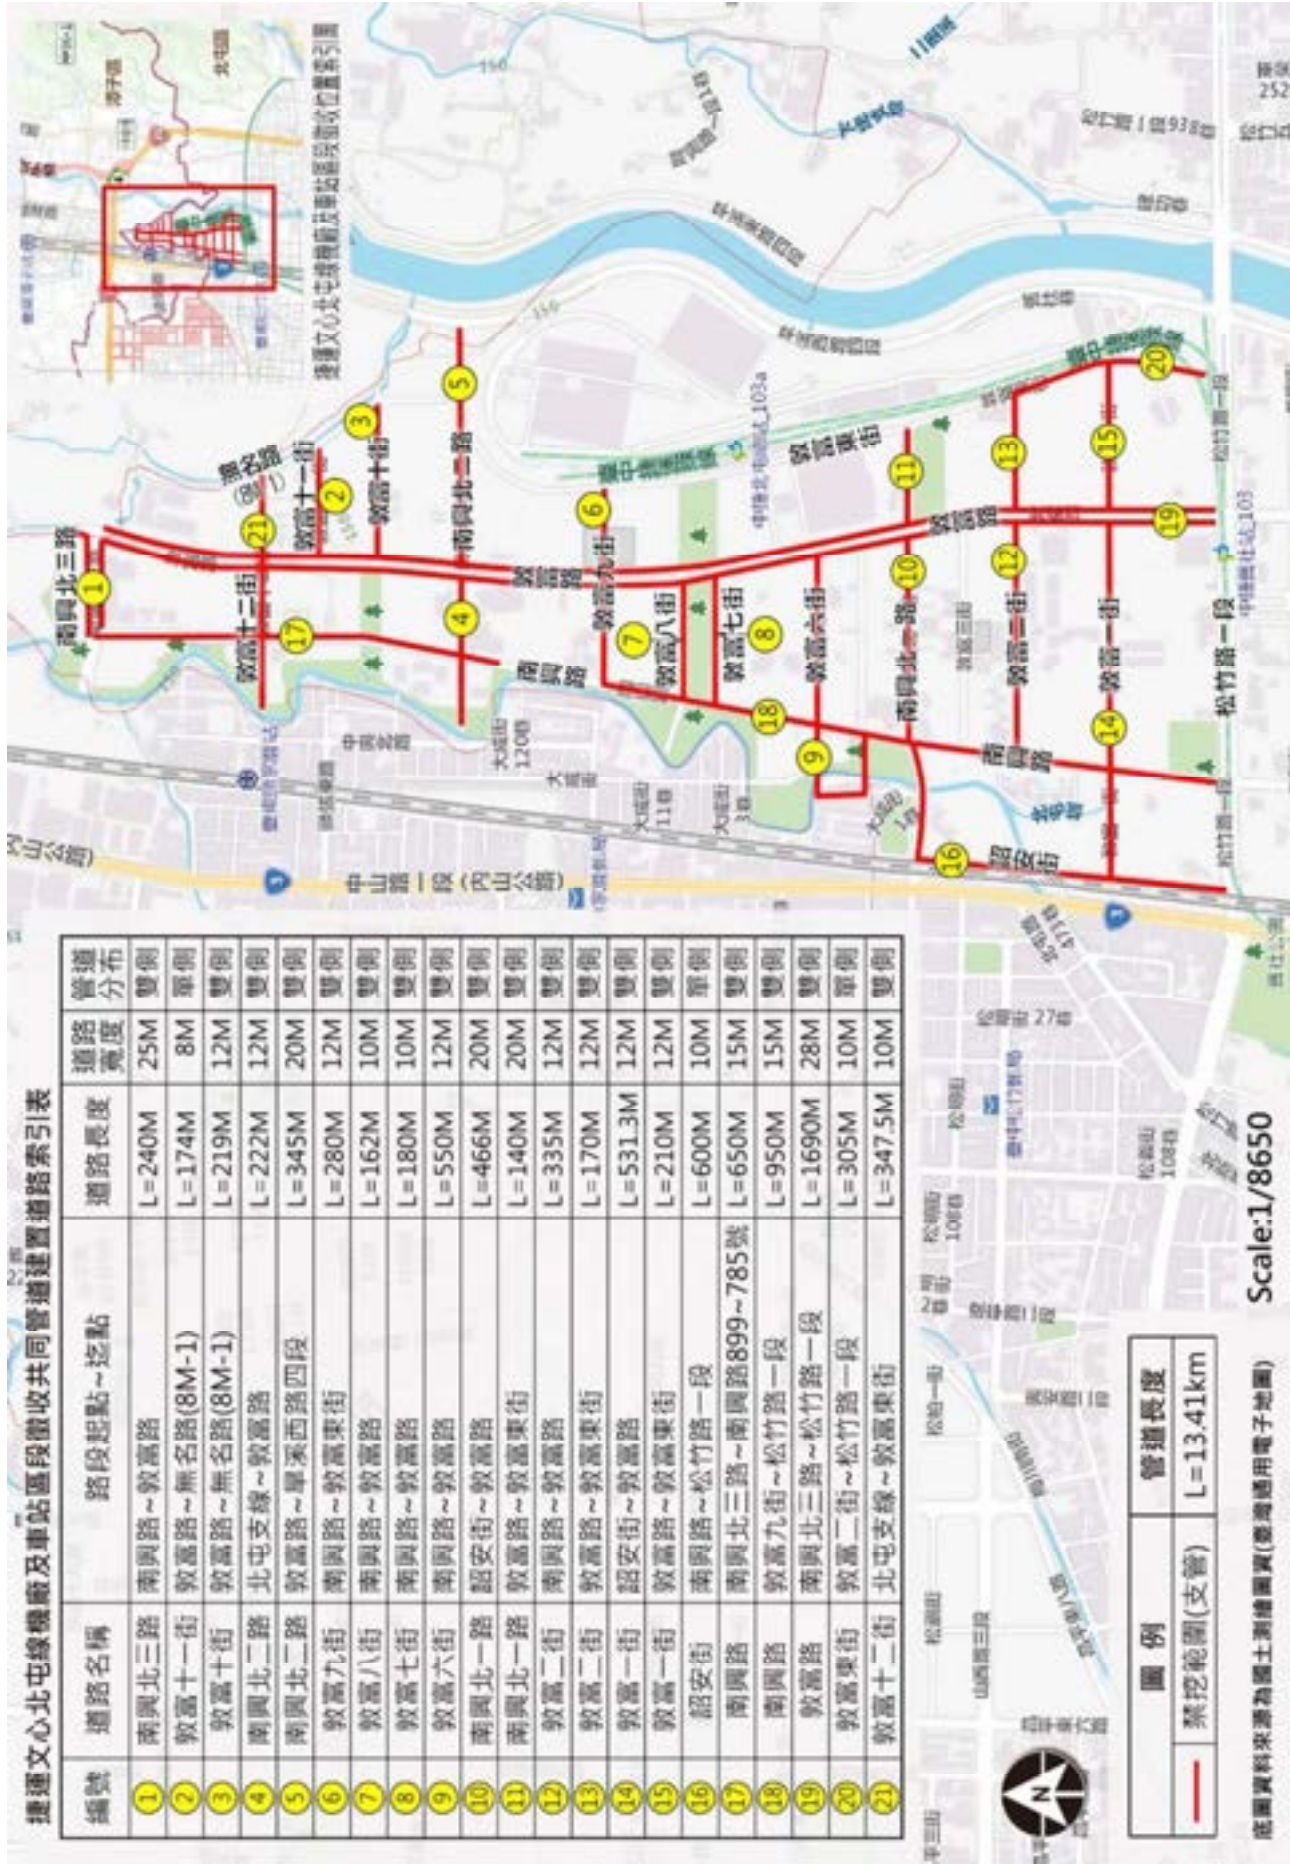


圖 12、捷運文心北屯綠機廠及車站區段徵收禁挖範圍網路圖

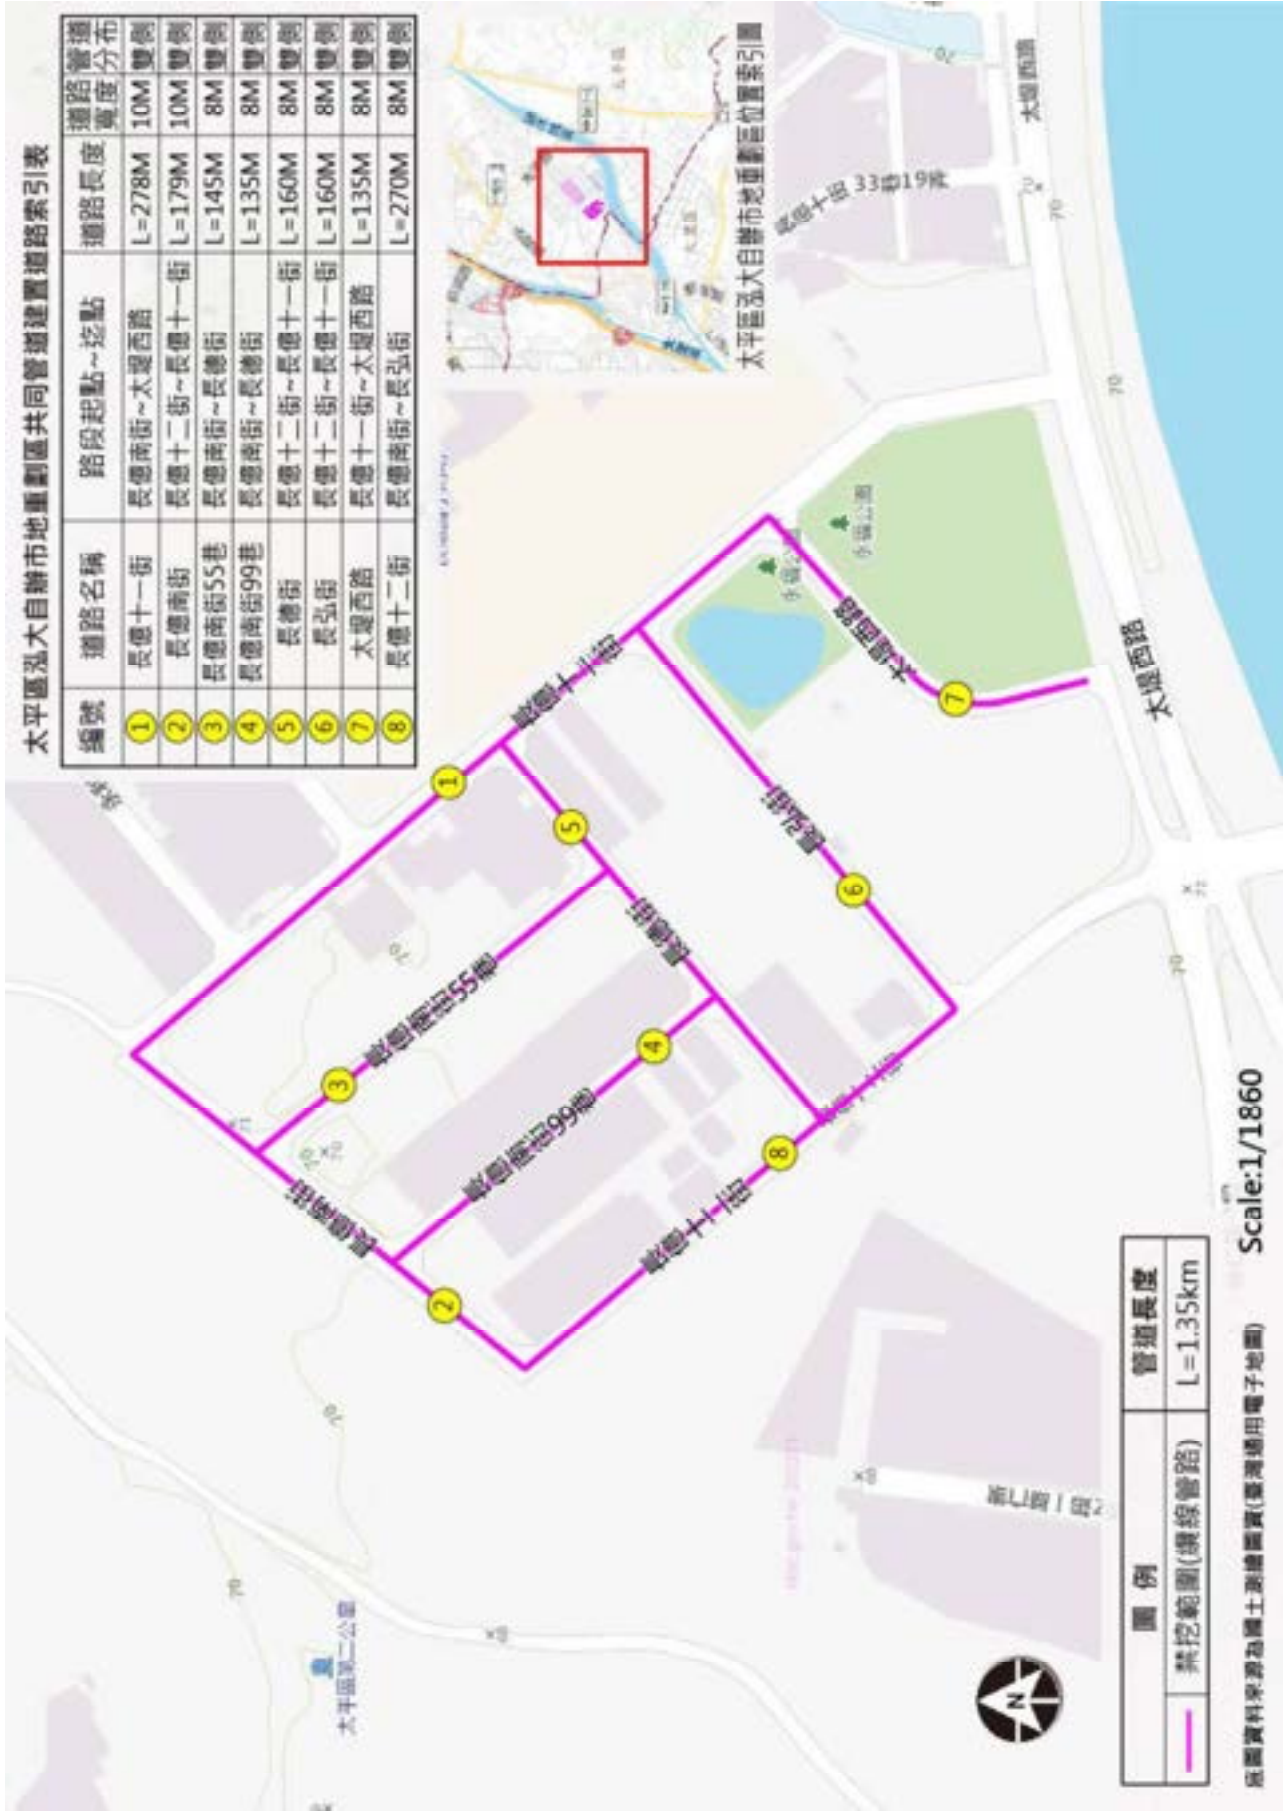


圖 13、太平區泓大自辦自地重劃區禁挖範圍路網圖

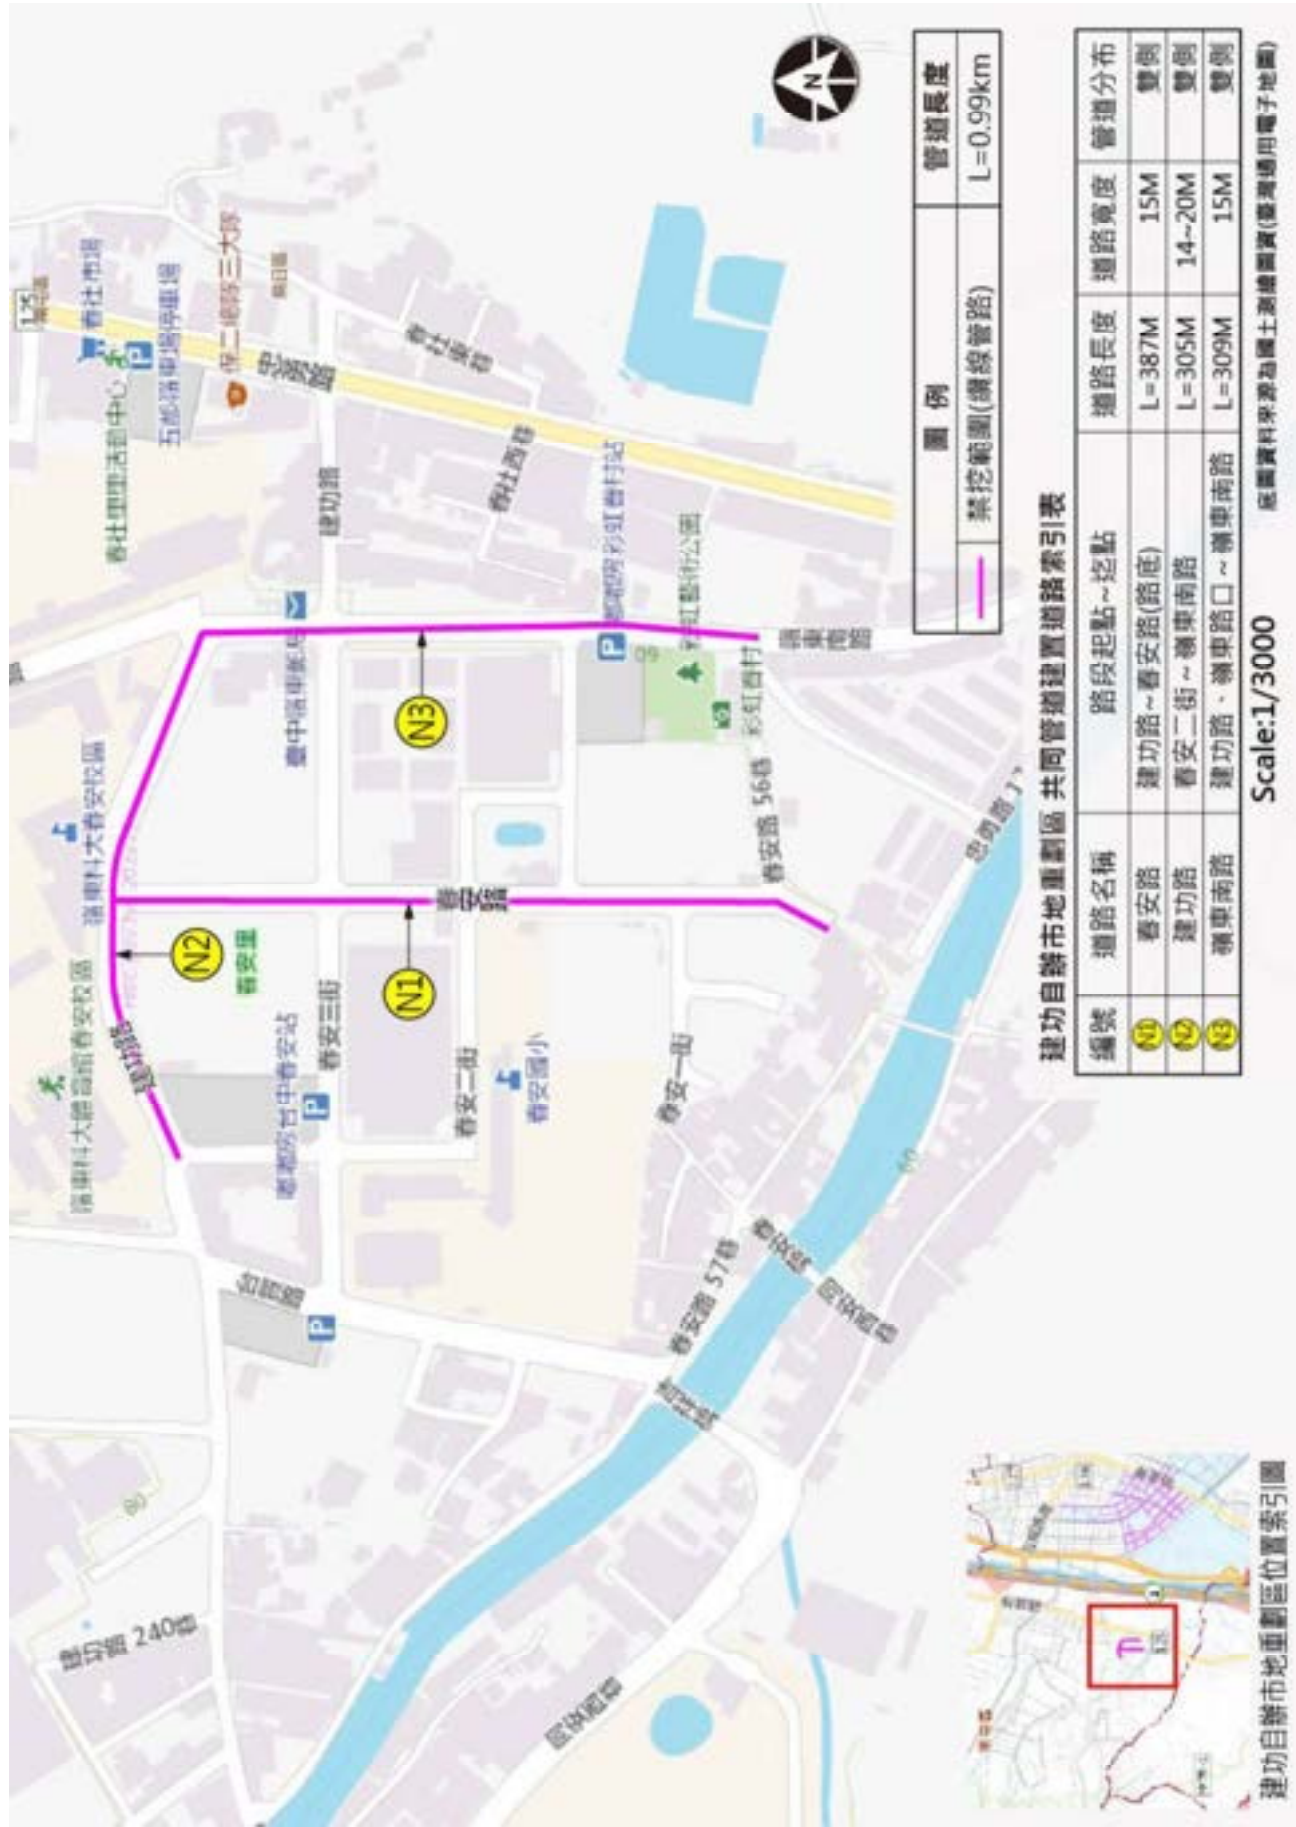


圖 14、建功自辦市地重劃區禁挖範圍網路圖



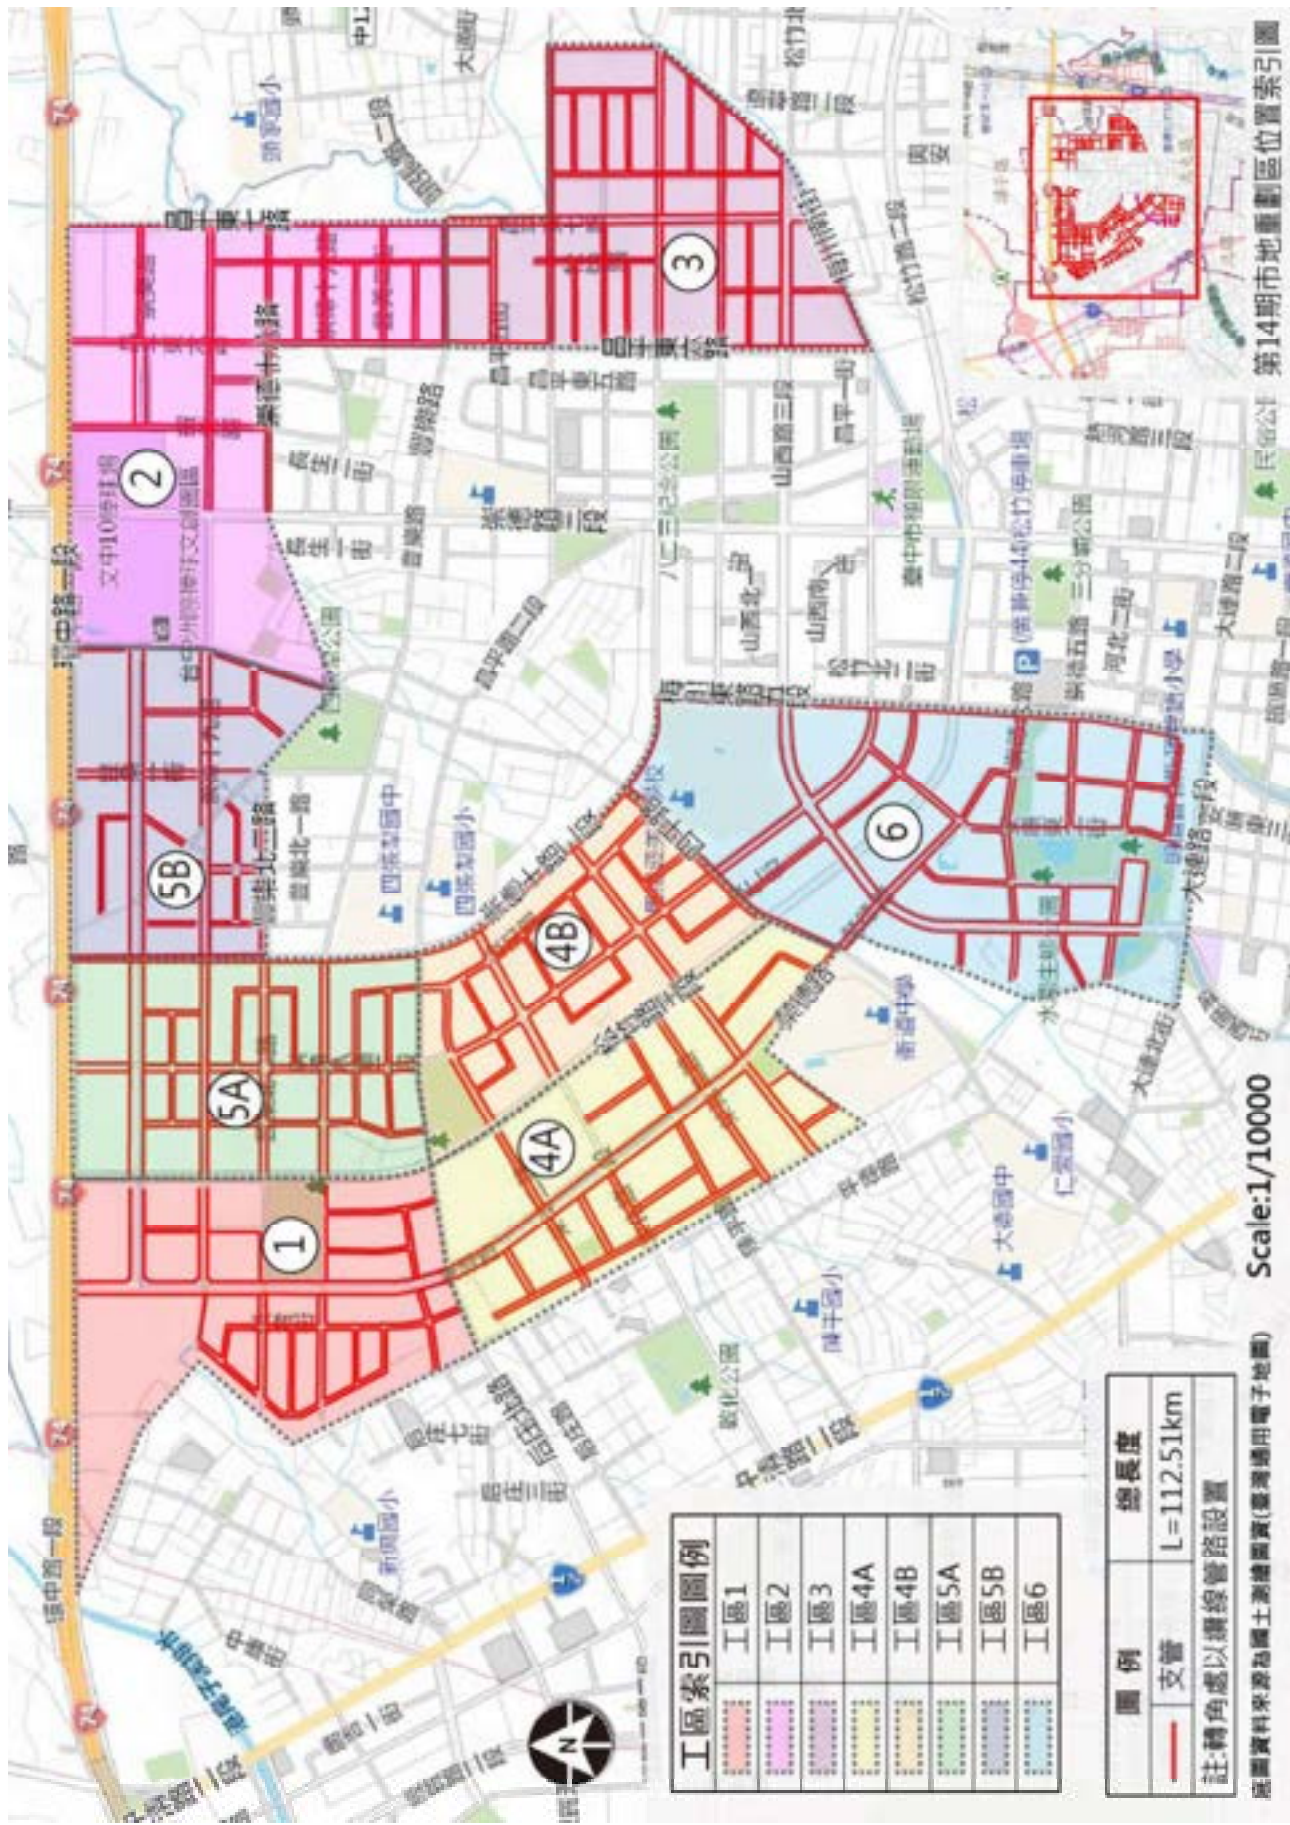


圖 16、第 14 期市地重劃區禁挖範圍圖索引圖

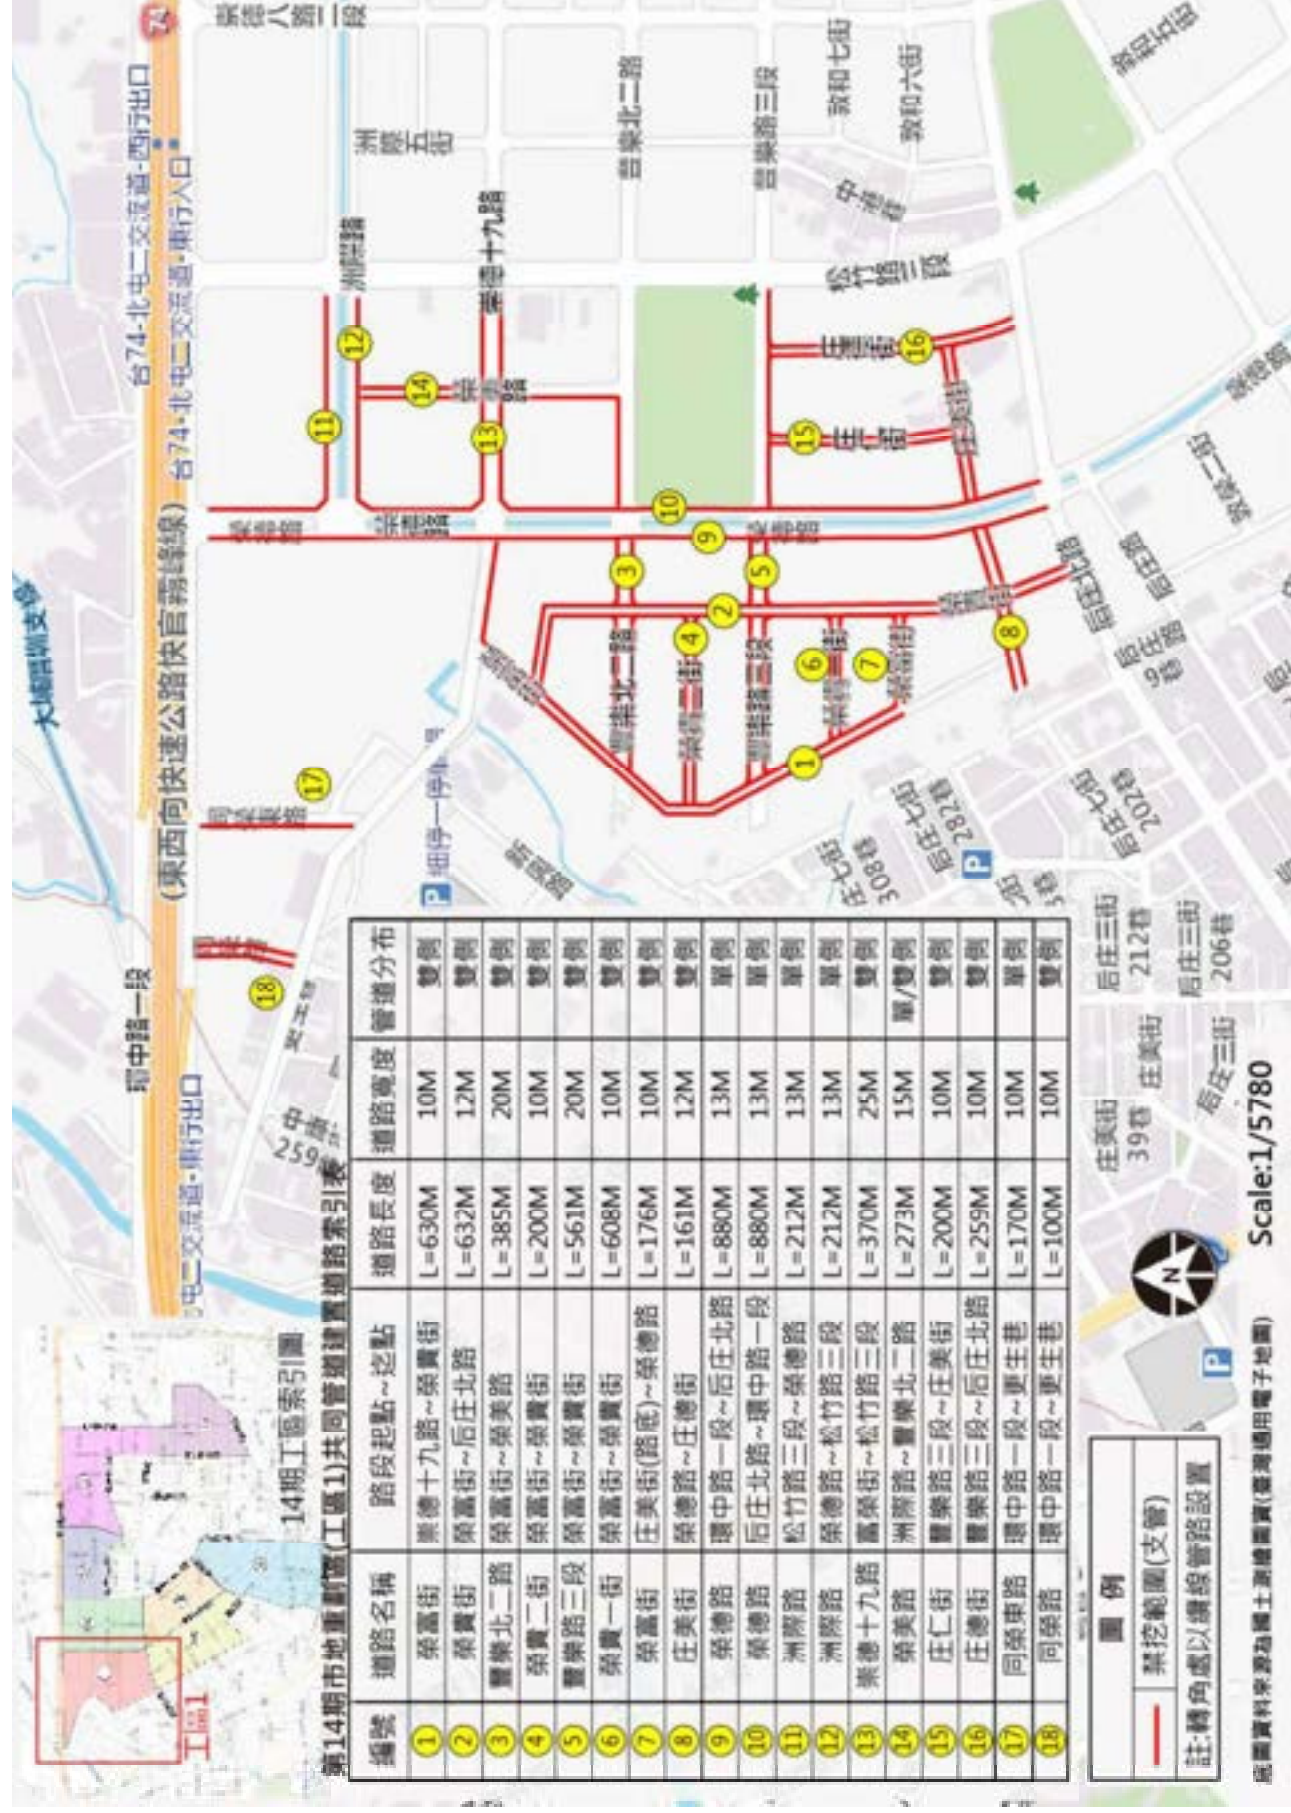


圖 16-1、第 14 期市地重劃區禁挖範圍網路網圖(工區 1)

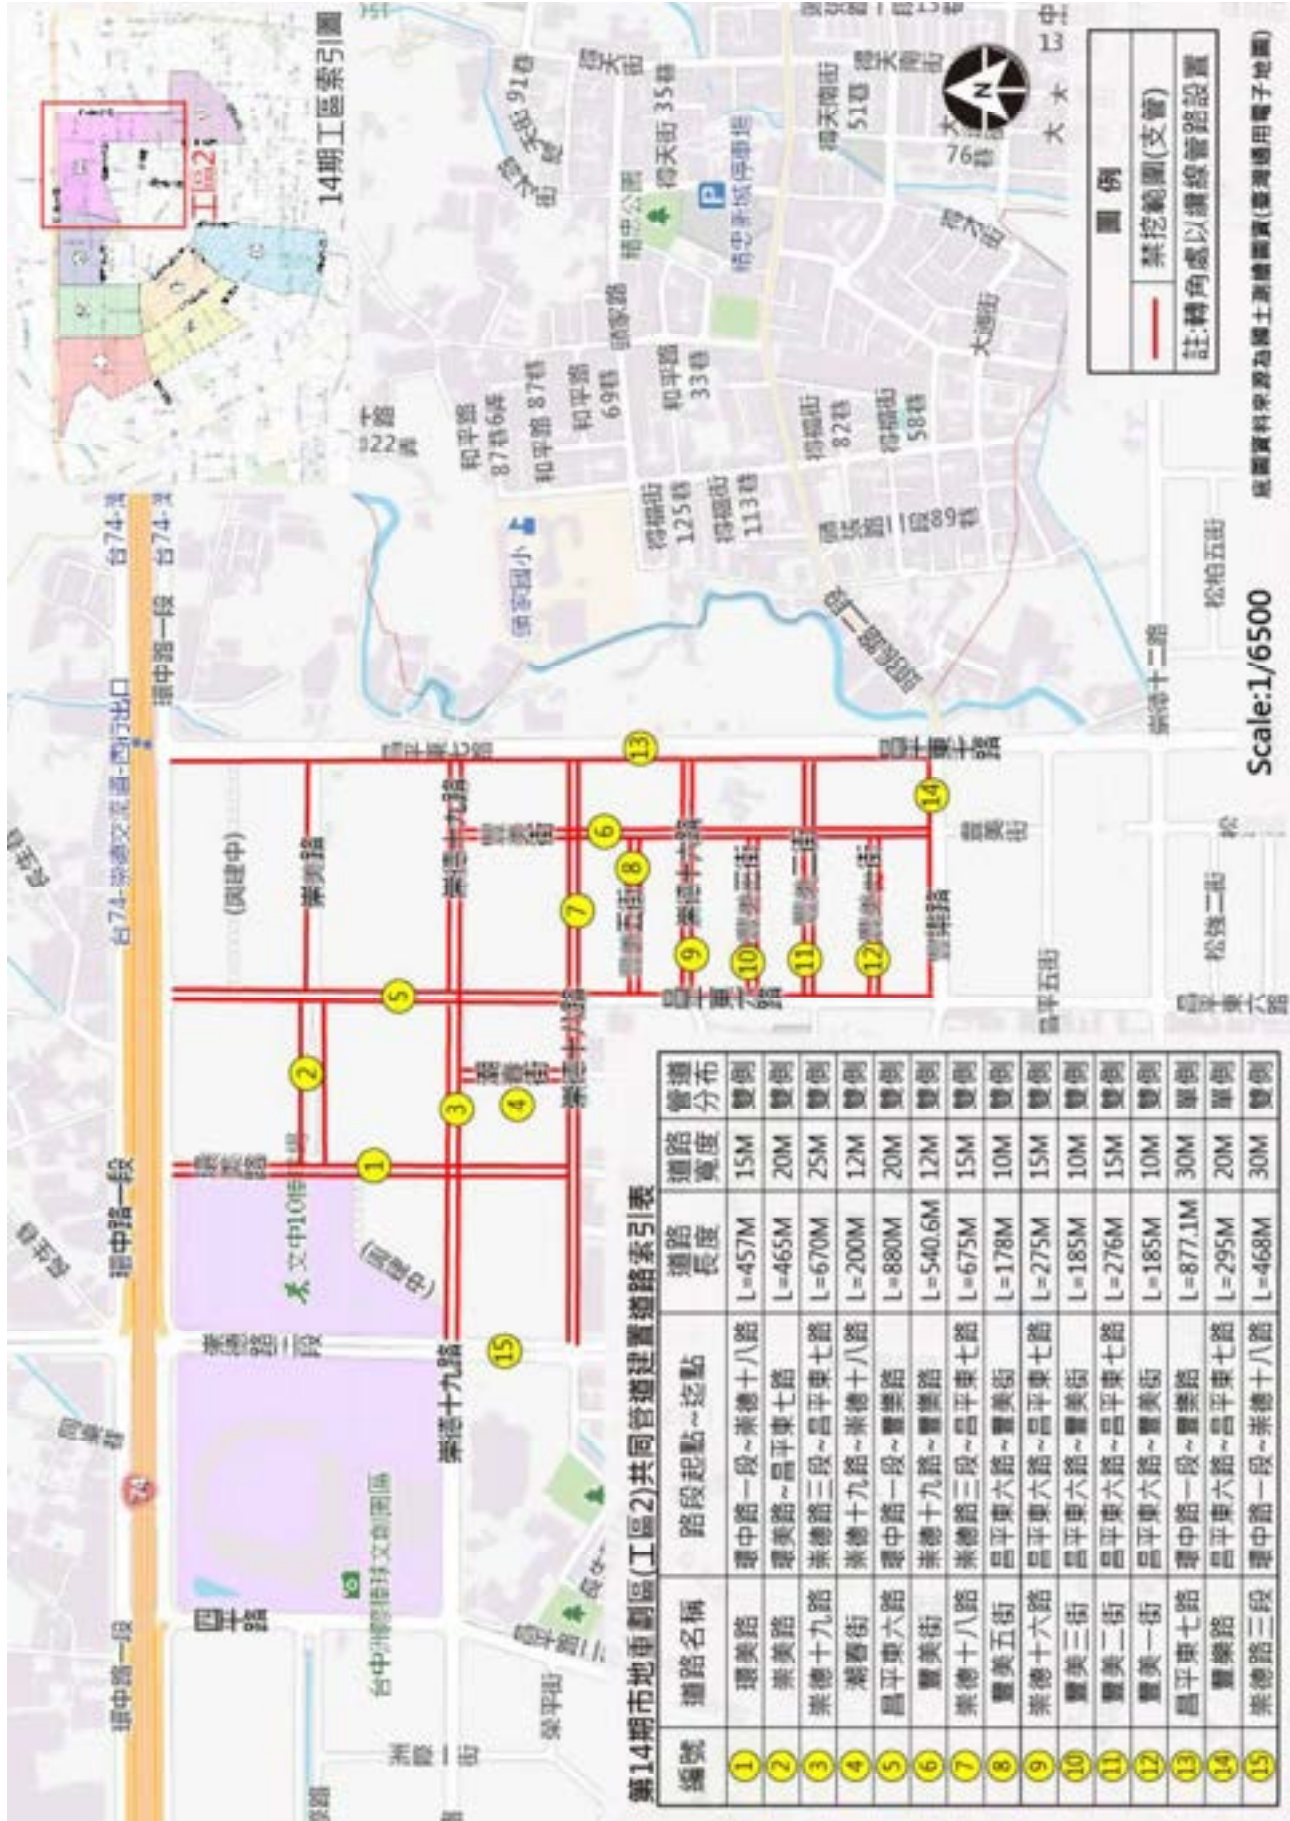


圖 16-2、第 14 期市地重劃區禁挖範圍網路圖(工區 2)

工區3

14期工區索引圖

(圖表外數田豐財源)圖圖錄第十圖兵農休田圖圖

28



圖 16-4、第 14 期市地重劃區禁挖範圍網路圖(工區 4A)

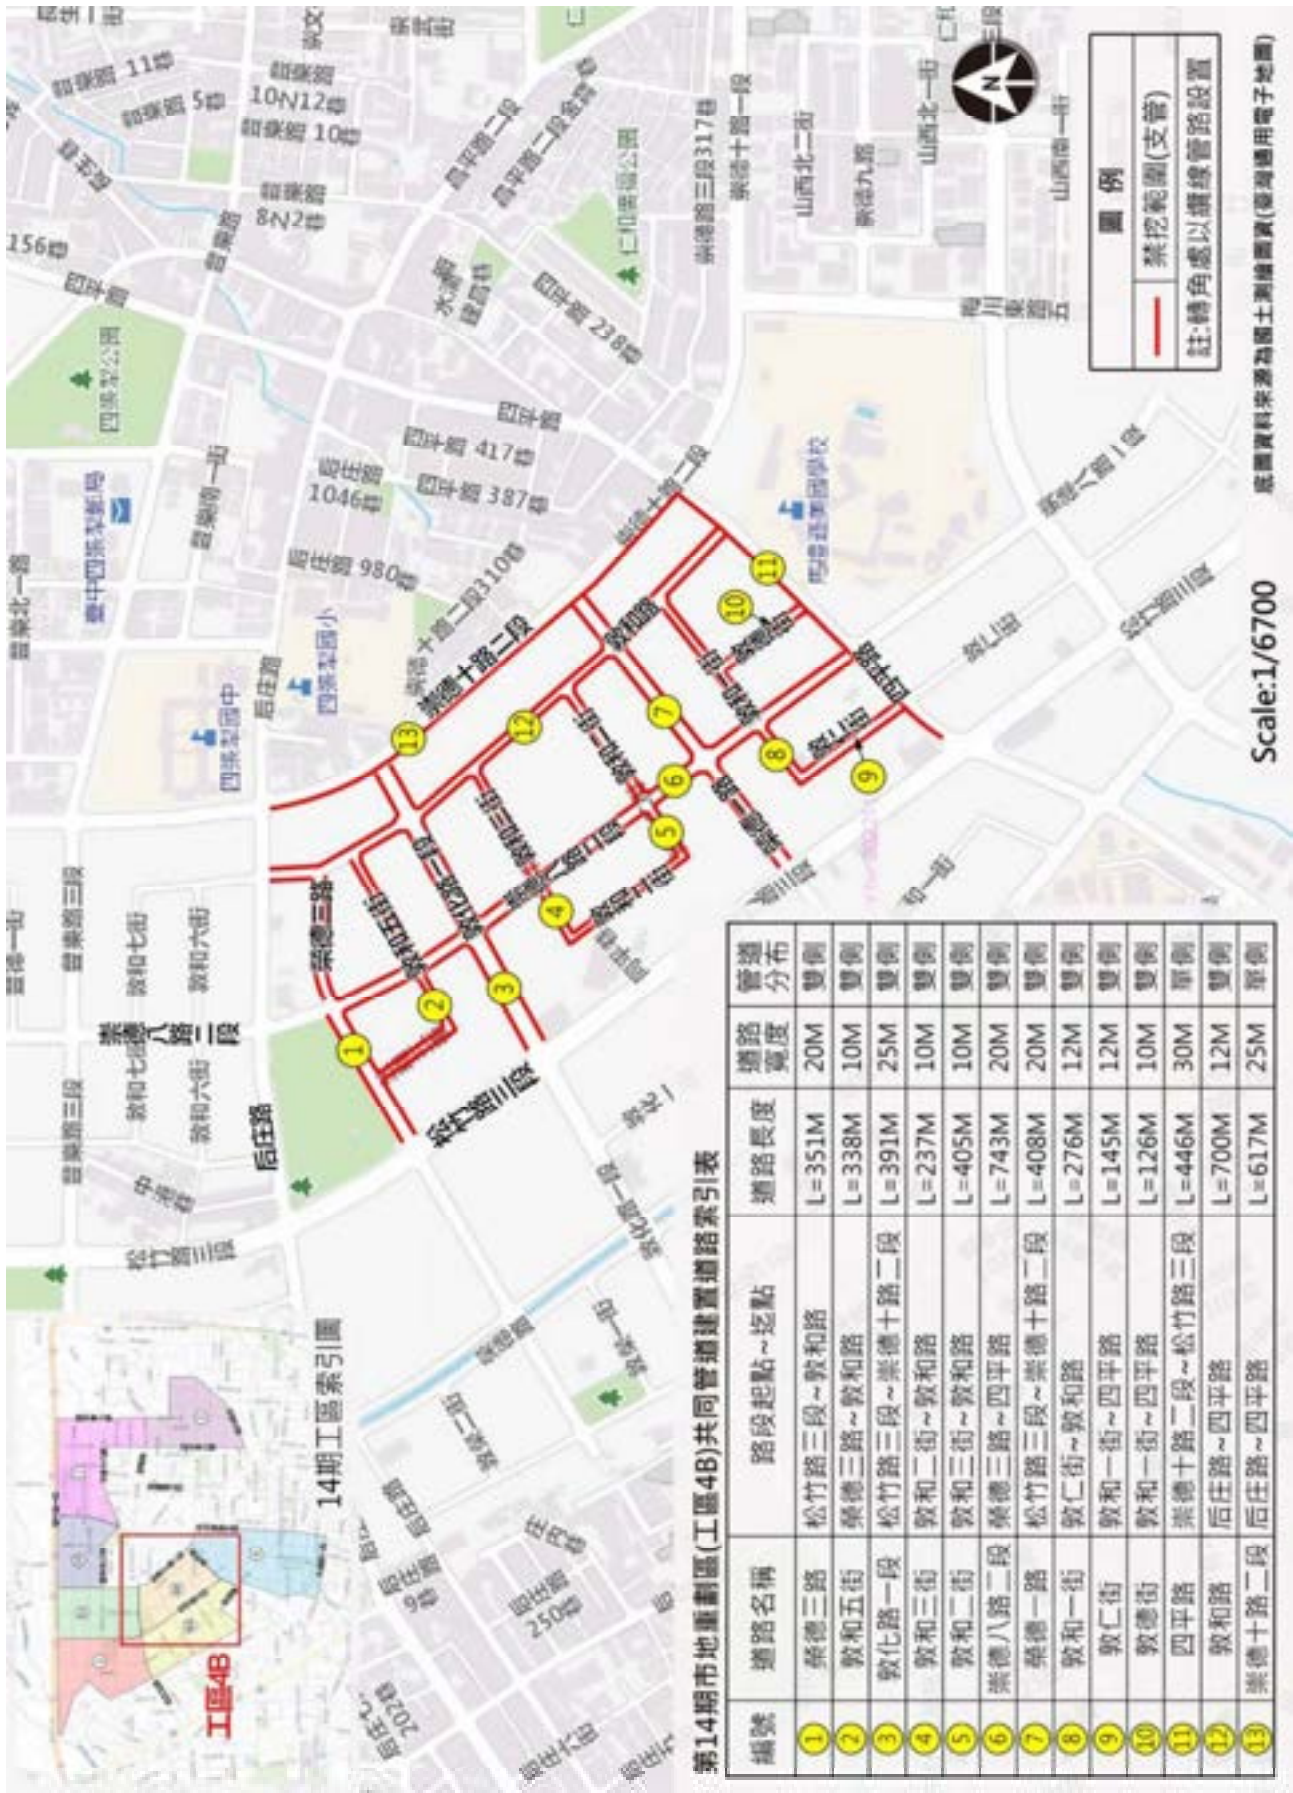


圖 16-5、第 14 期市地重劃區禁挖範圍網路網圖(工區 4B)

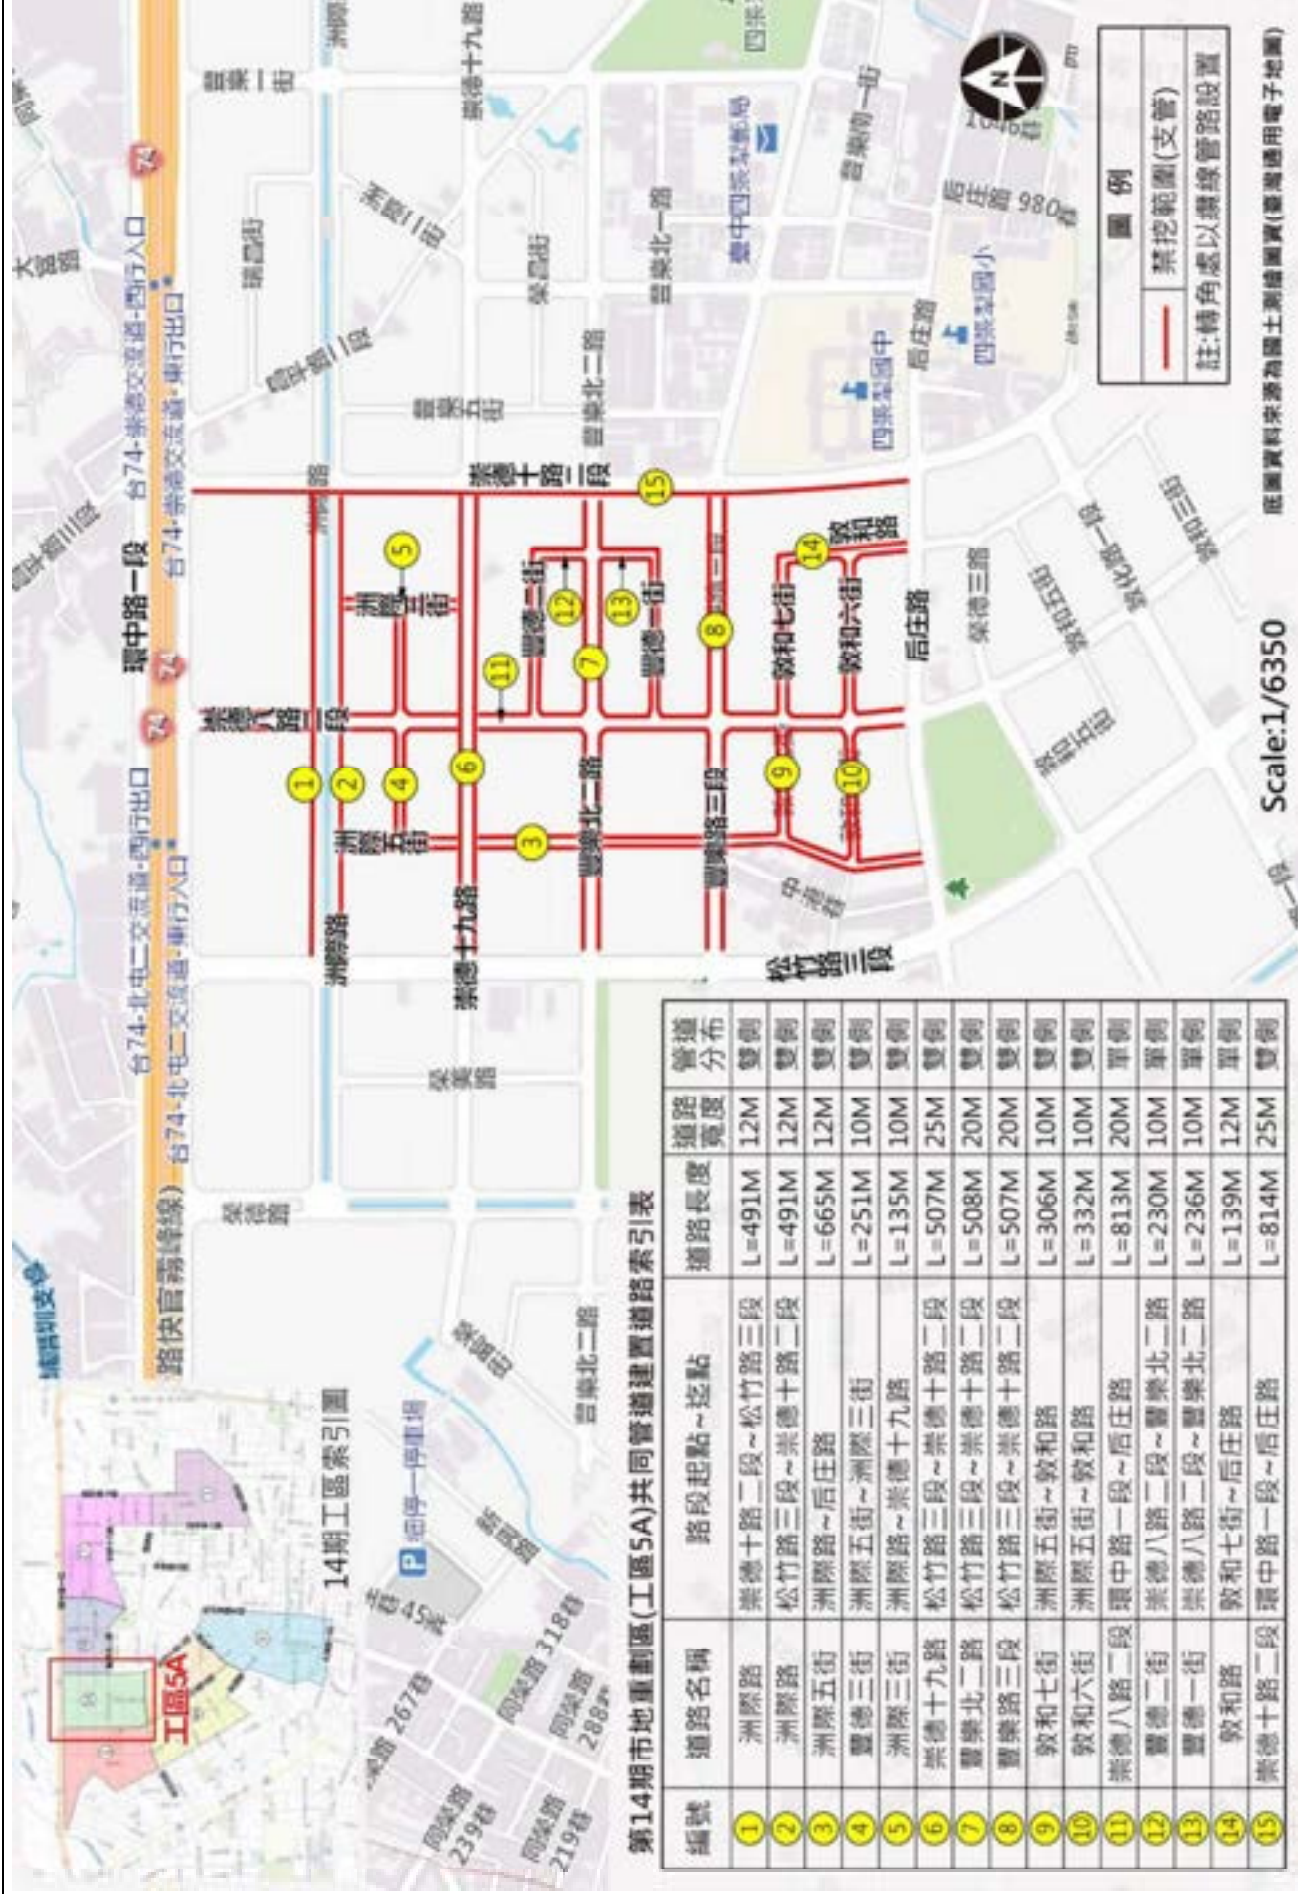


圖 16-6、第14期市地重劃區禁挖範圍圖(工區 5A)



第14期市地重劃區(工區6)共同管道建置道路索引表

編號	道路名稱	路段起點~迄點	道路長度	道路寬度	管道分布
1	崇德十路二段	四平路~梅川東路五段	L=227M	25M	單側
2	四平路	敦和路~崇德十路二段	L=66M	30M	單側
3	四平路	松竹路三段~敦德街	L=418M	30M	單側
4	崇德八路一段	四平路~梅川東路五段	L=556M	20M	雙側
5	敦仁街	四平路~梅川東路五段	L=628M	12M	雙側
6	山西路二段	梅川東路五段~平陽街	L=1165M	30M	雙側
7	崇德路	四平路及崇德路口~河北一街	L=990M	22M	雙側
8	(無名路)	山西路二段~無名路(路底)	L=82.6M	10M	雙側
9	崇德六路	永和巷~梅川東路五段	L=635M	15M	雙側
10	水連街	永和巷~仁平街	L=247M	12M	雙側
11	崇德五路	安順東二街~梅川東路五段	L=260M	15M	雙側
12	崇德二路二段	永和巷~平陽街	L=290M	15M	雙側
13	崇德二路二段	梅川東路五段	L=240M	15M	雙側
14	平陽街	山西路二段~崇德二路二段	L=215M	10M	單側
15	河北一街	安順東二街~梅川東路五段	L=235M	10M	雙側
16	安順東二街	崇德八路一段~大連路一段	L=851M	12M	單/雙側
17	梅川東路五段	山西路三段~河北一街	L=593M	30M	雙側

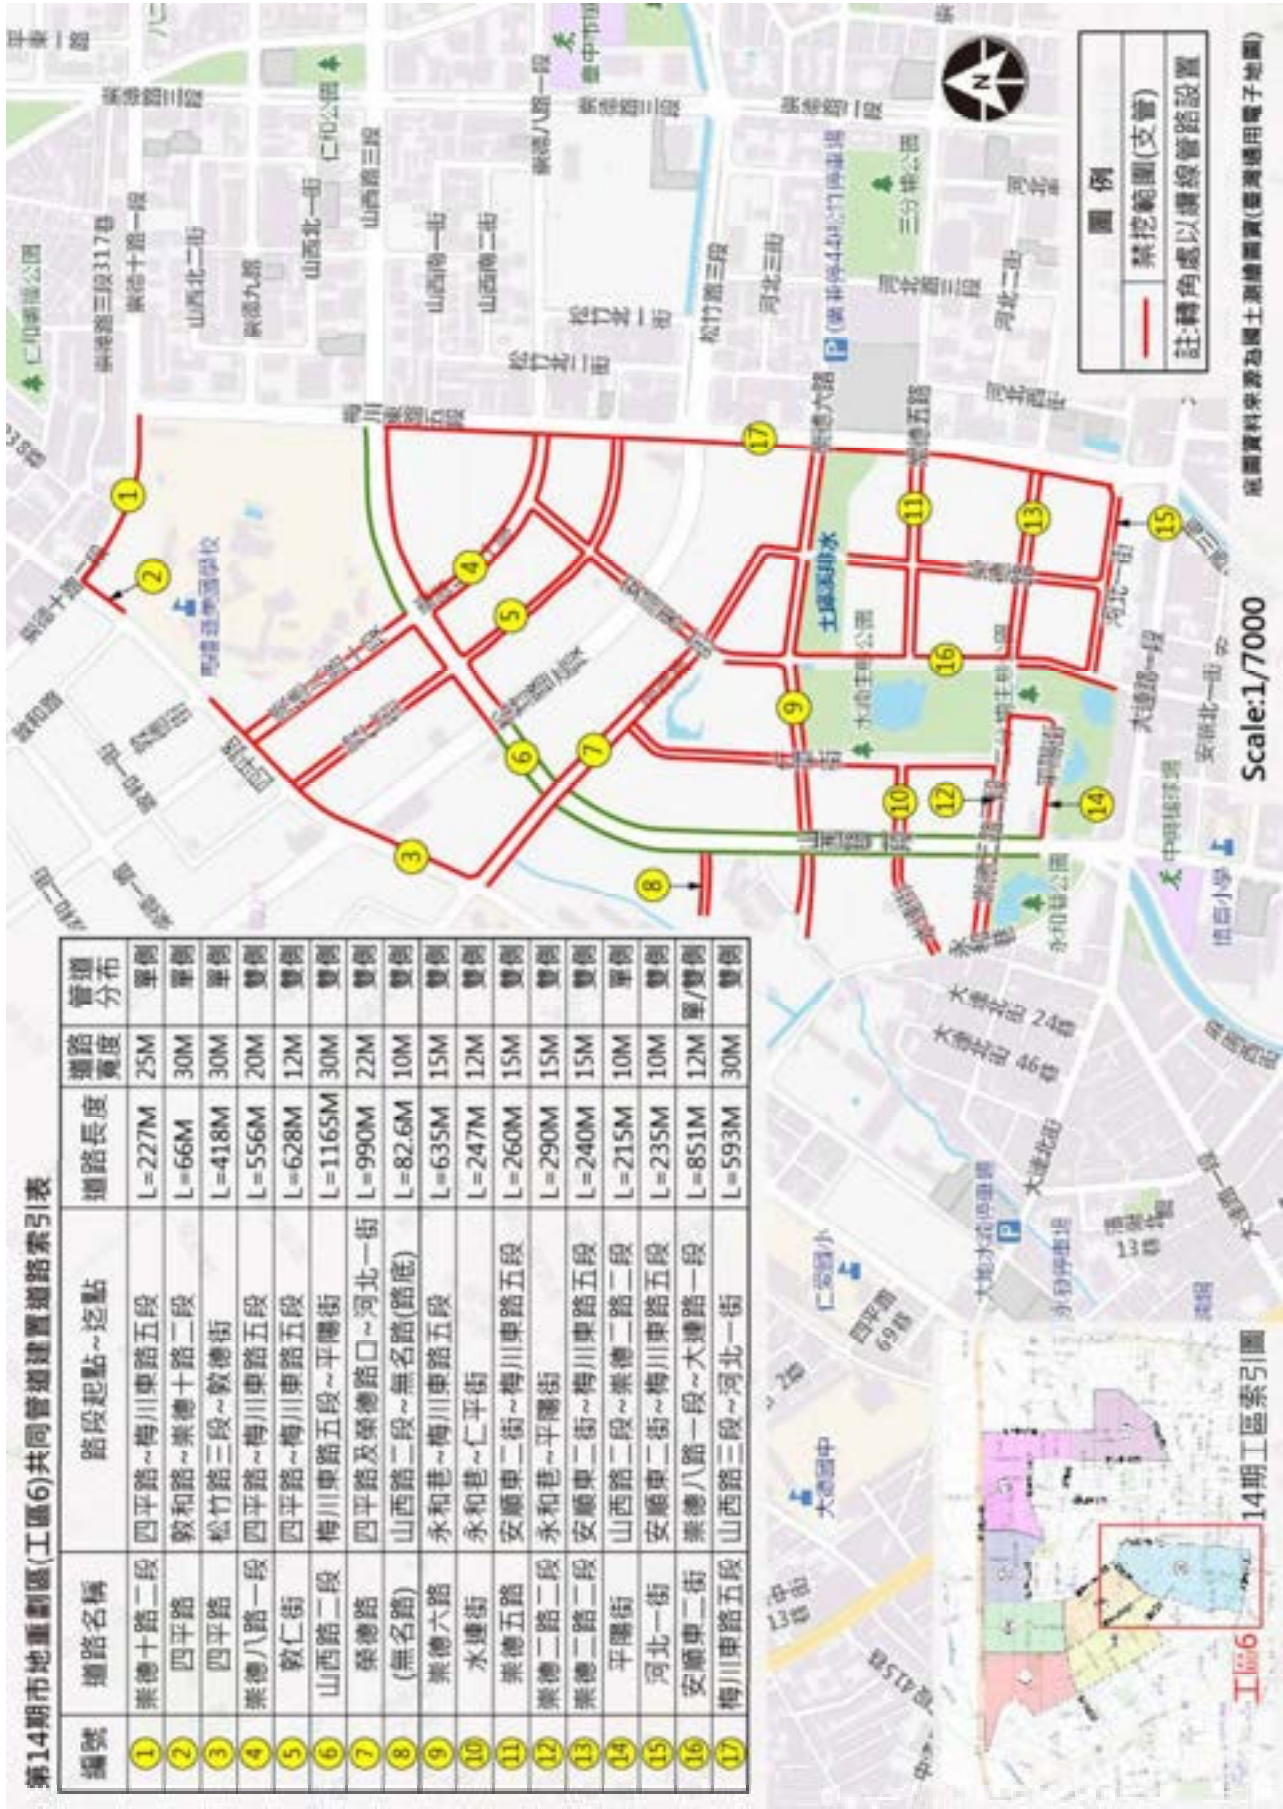


圖 16-8、第 14 期市地重劃區禁挖範圍網路圖(工區 6)

太平區泓成自辦市地重劃區共同管道建置道路索引表

編號	道路名稱	路段起點~迄點	道路長度	道路寬度	管道分布
①	長德路	長德十街~長德六街	L=380M	15M	單/雙側
②	永利街	長德十街~長德六街	L=380M	8M	單側
③	永吉街	長德九街~長德七街	L=290M	8M	單側
④	太平三街	長德十街~長德七街	L=388M	12M	雙側
⑤	長德十街	長德路~太平三街	L=146M	12M	單側
⑥	長德九街	永利街~太平三街	L=95M	8M	單側
⑦	長德八街	長德路~太平三街	L=148M	8M	單側
⑧	長德七街	永利街~太平三街	L=96M	8M	單側



太平區泓成自辦市地重劃區位置索引圖

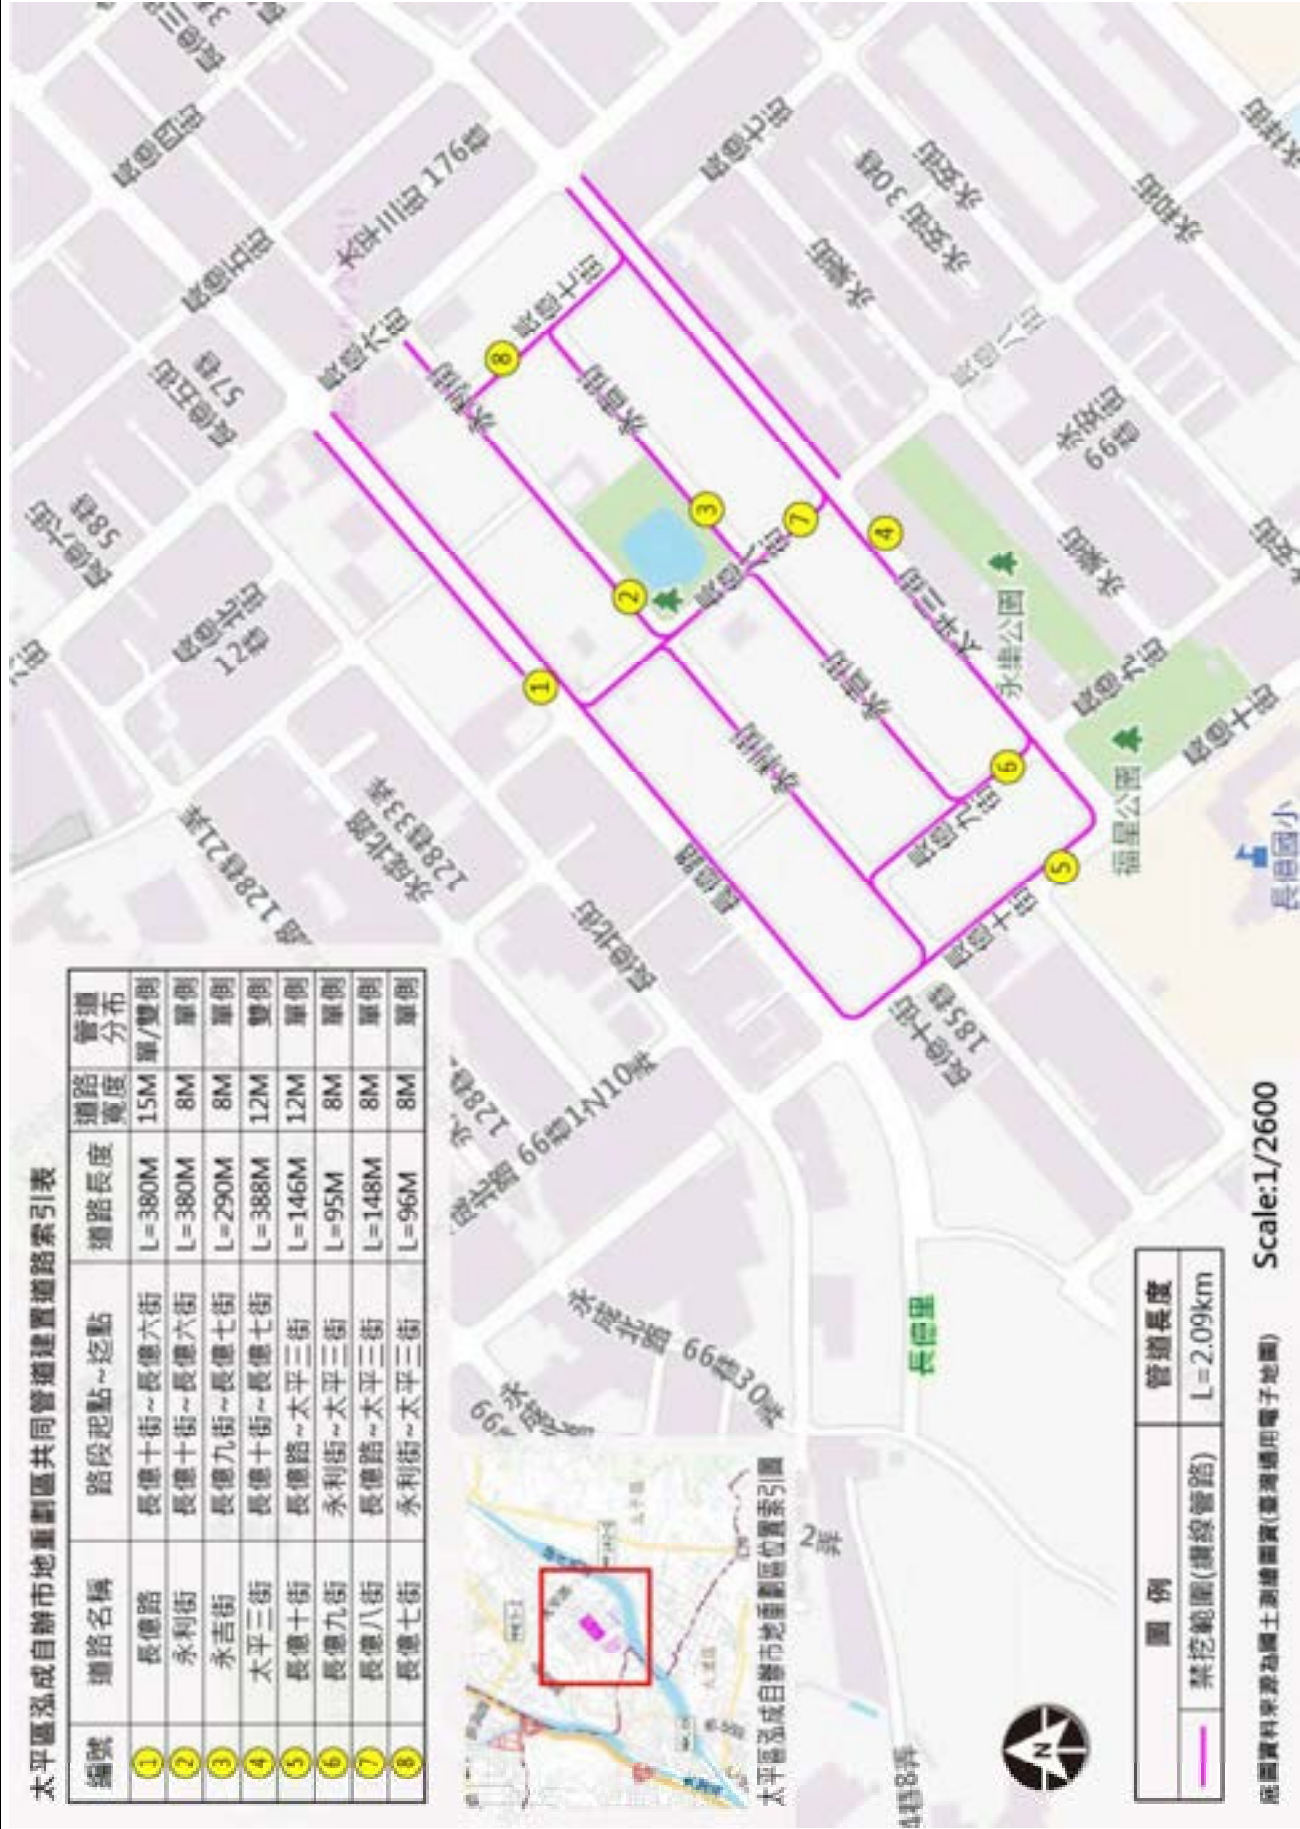


圖 17、太平區泓成自辦市地重劃區禁挖範圍路網圖



圖 18、烏日區中和紡織自辦市地重劃區禁挖範圍路網圖

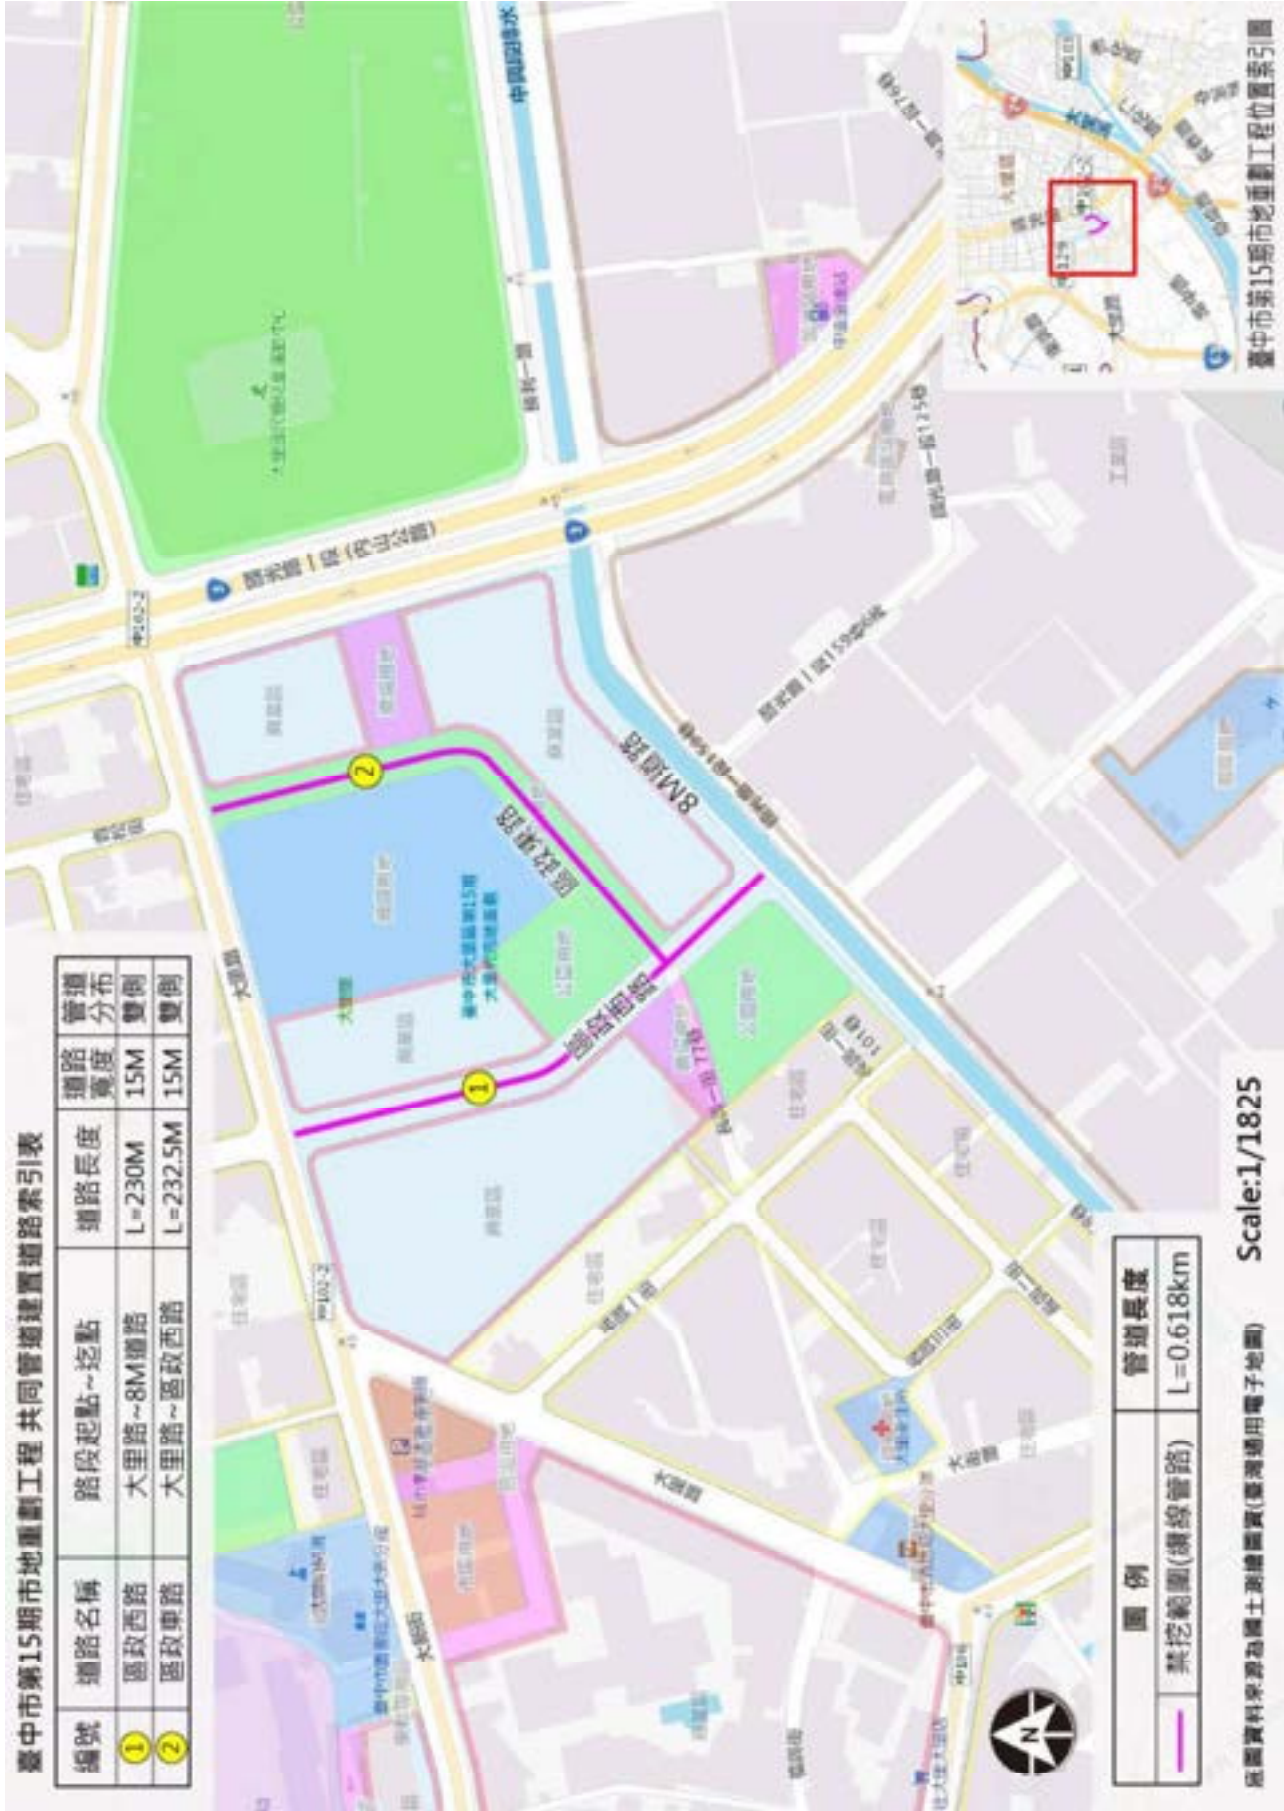


圖 19、臺中市第 15 期市地重劃工程禁挖範圍網路網圖

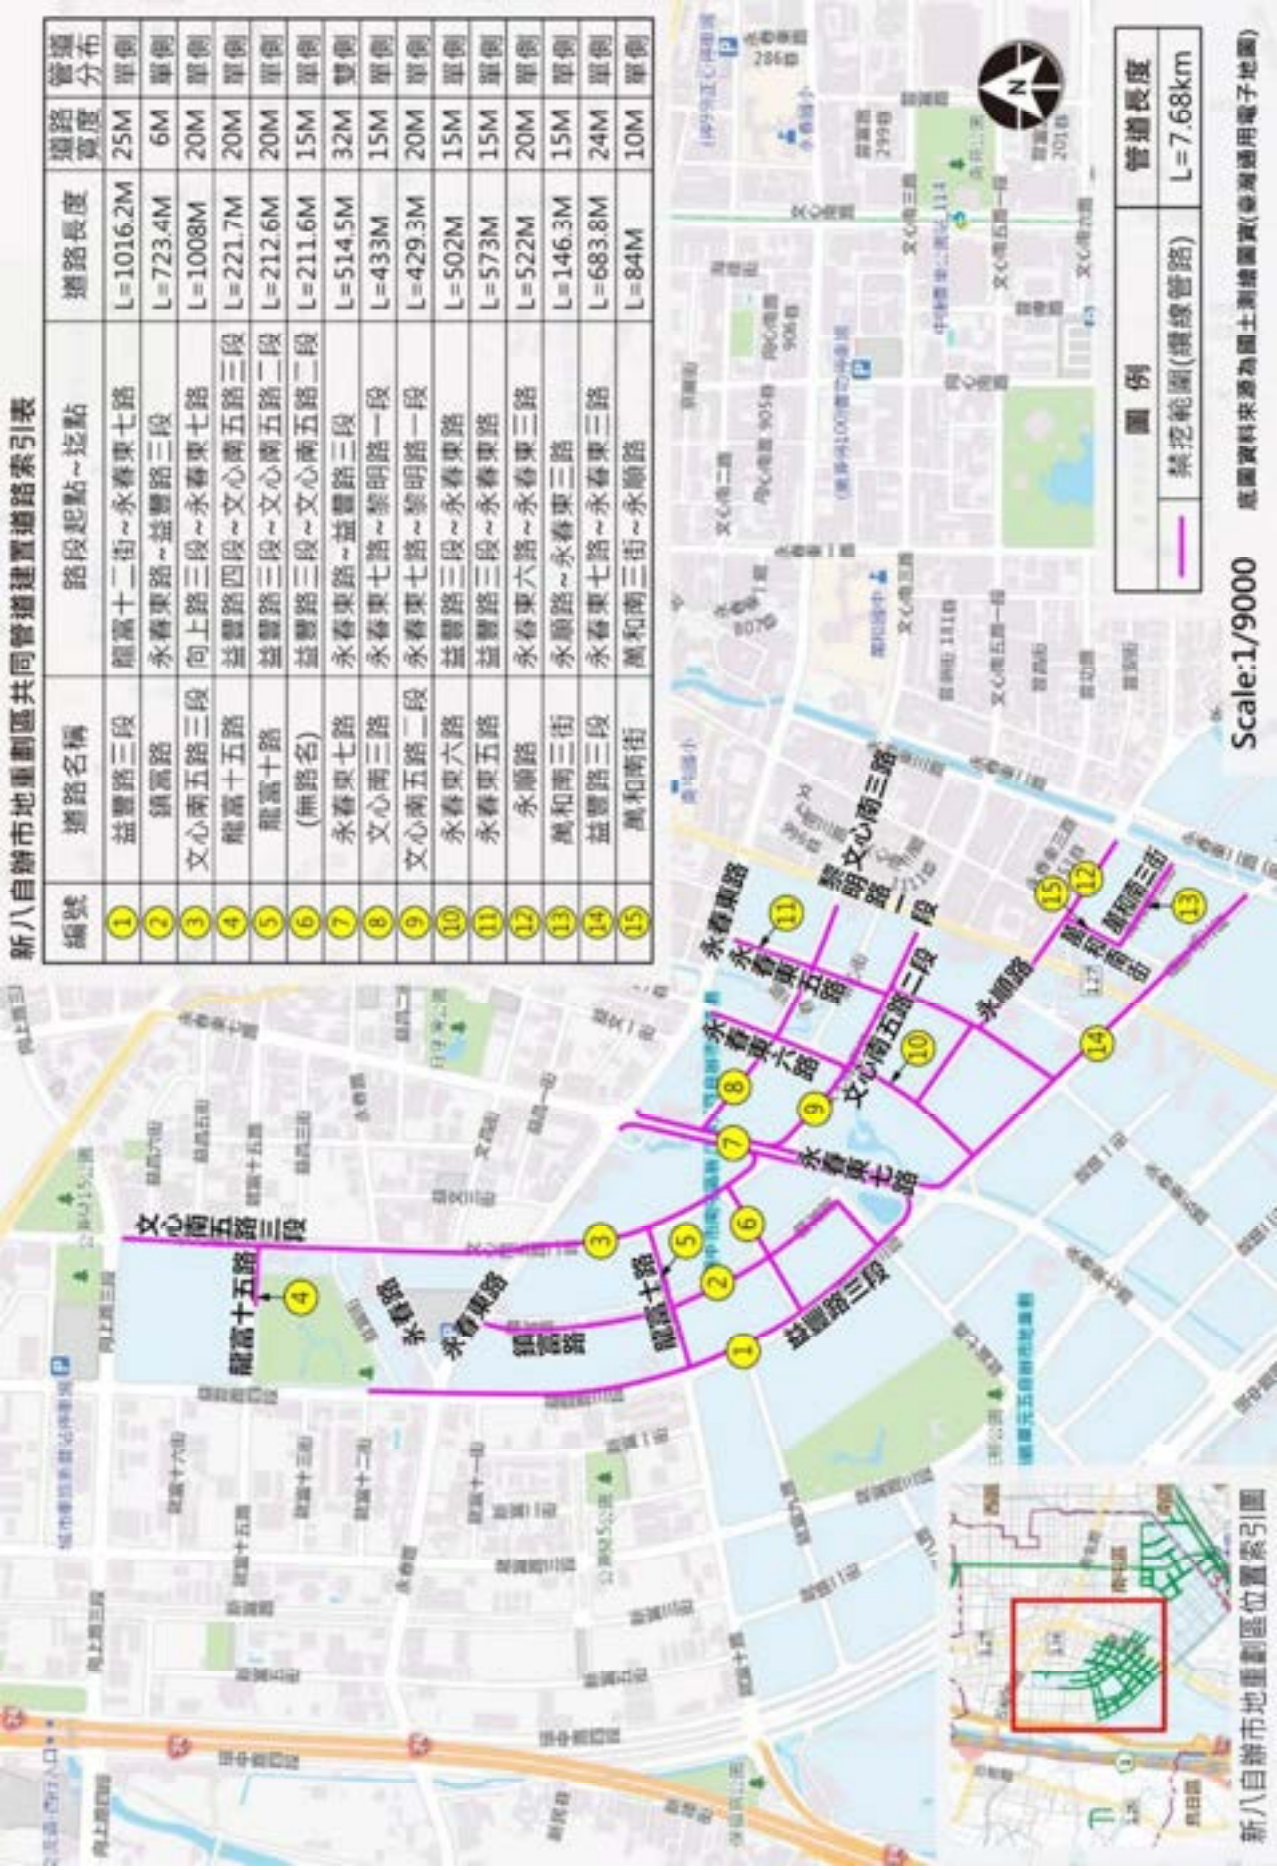


圖 20、新八自辦市地重劃區禁挖範圍網路圖